




Ce document a été mis en ligne par l'organisme [FormaV](#)®


Toute reproduction, représentation ou diffusion, même partielle, sans autorisation préalable, est strictement interdite.

Pour en savoir plus sur nos formations disponibles, veuillez visiter :


www.formav.co/explorer

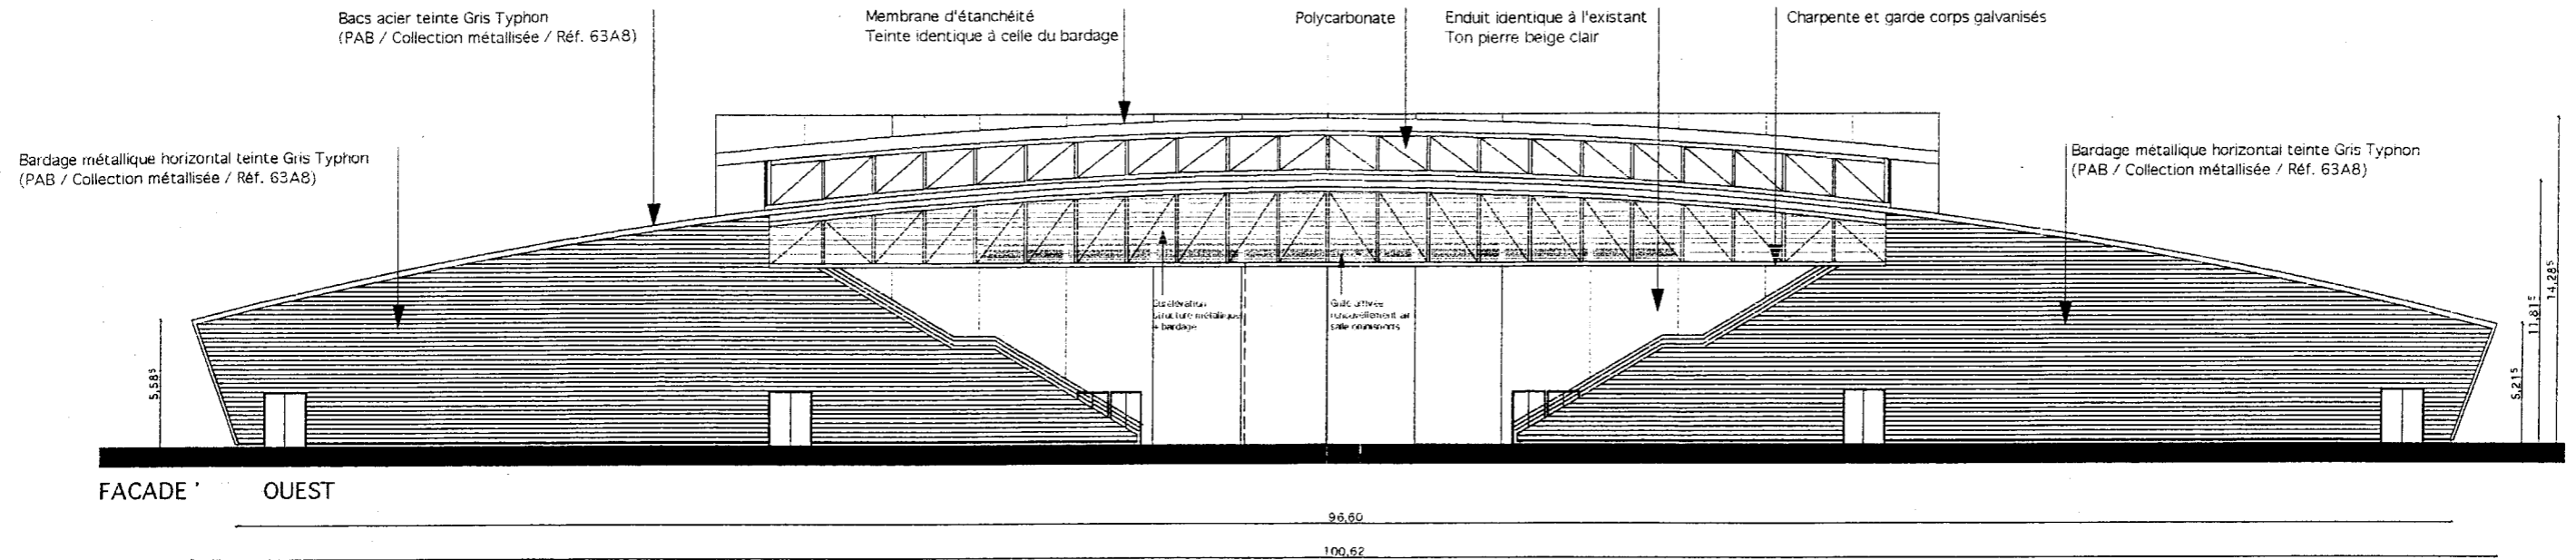

FACADE OUEST

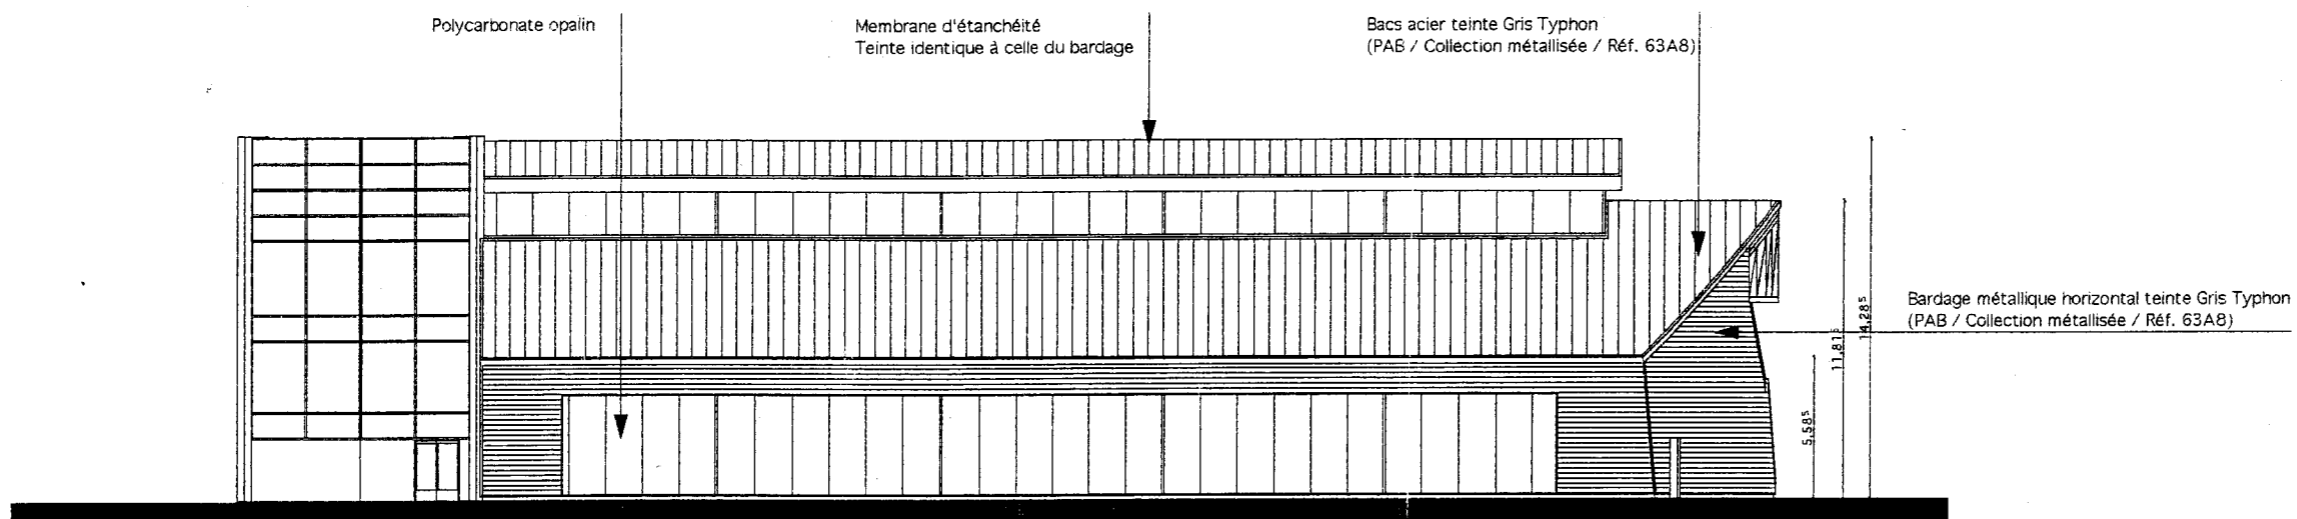


FACADE NORD

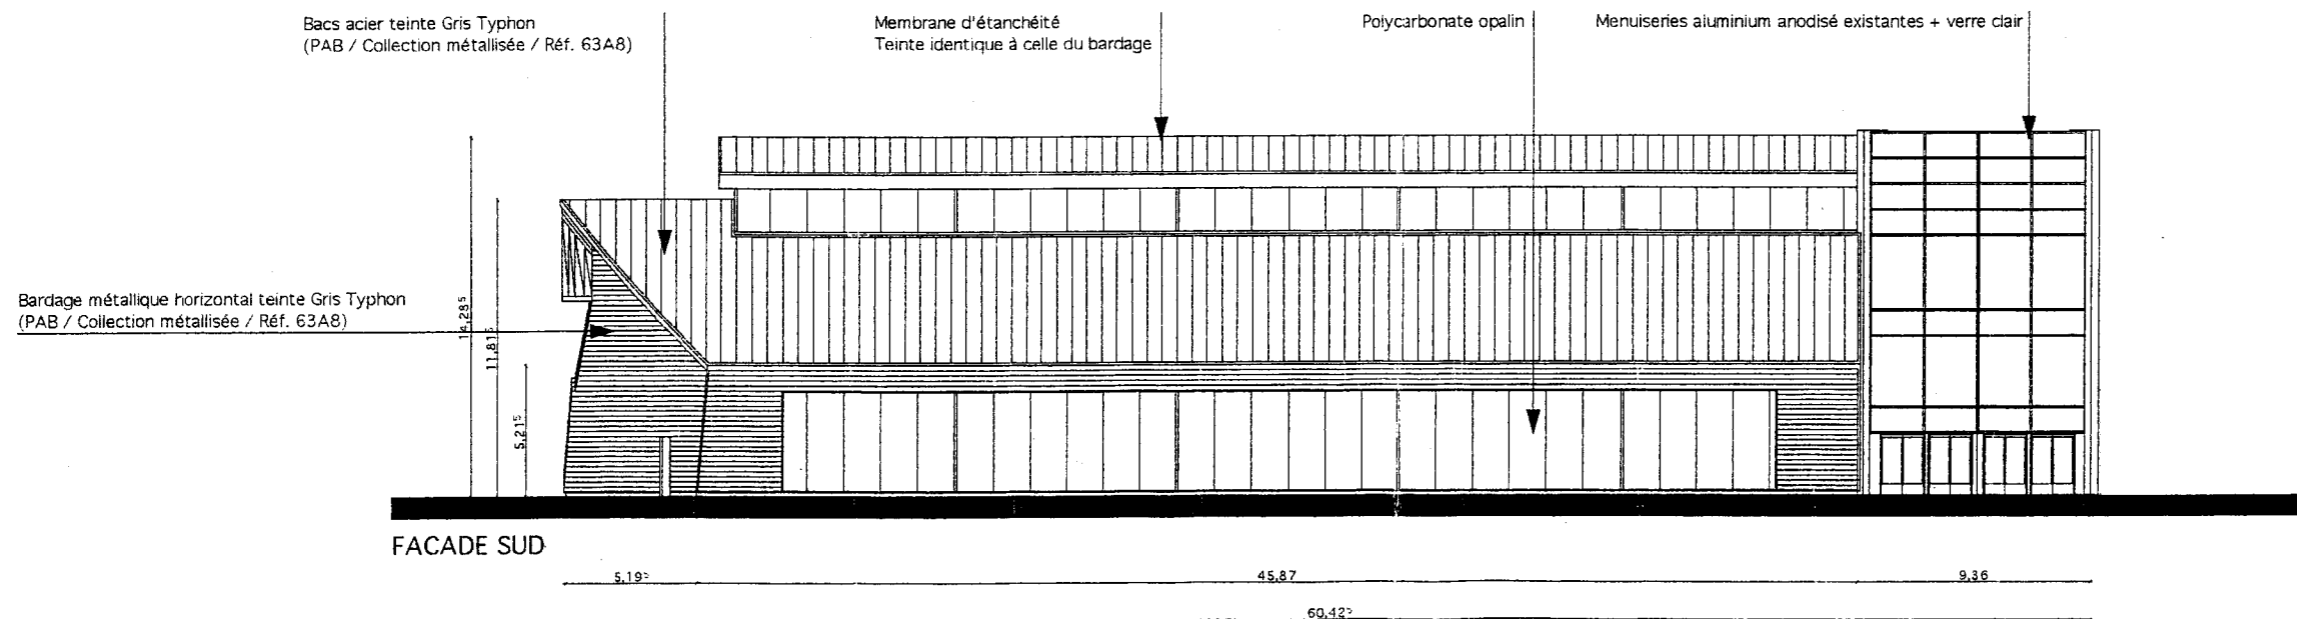


FACADE SUD


EXAMEN : BP	Spécialité : AGENT TECHNIQUE DE PREVENTION ET DE SECURITE		
	Epreuve : E1 : INTERVENTION SUR UN SITE, ET A PRISE EN CHARGE D'UN SITE		
Session	Repère D1	Echelle	Folio 7/12
ACADEMIE DE NANCY-METZ		Dirée 3 h	Coef 4
			SUJET - DOSSIER N° 1

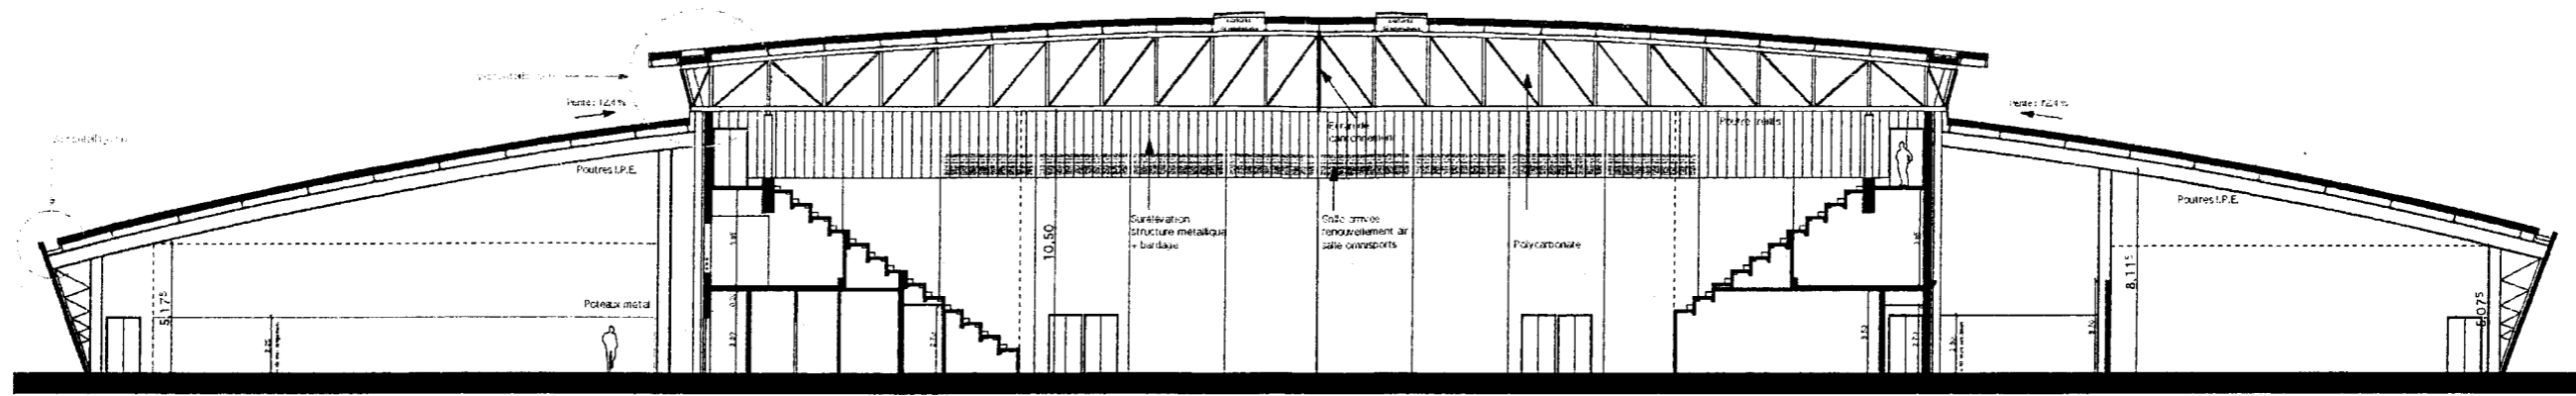

COUPE AA


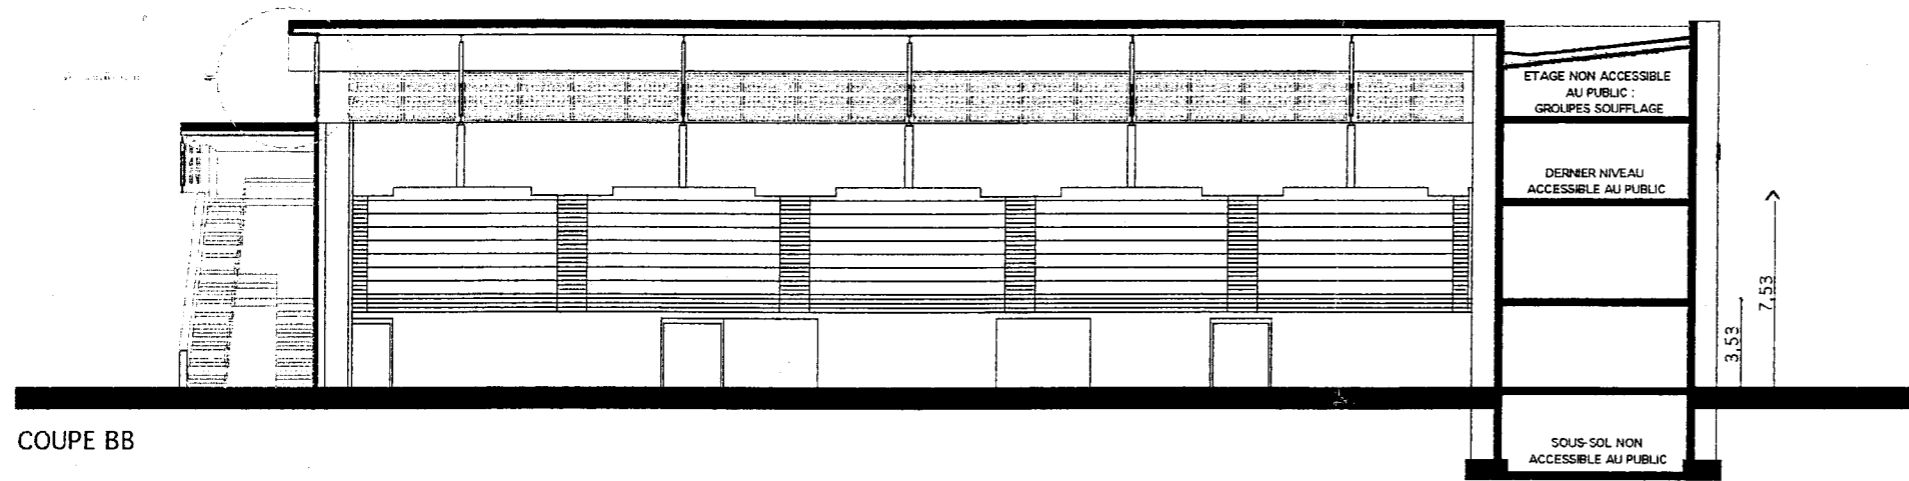


COUPE BB

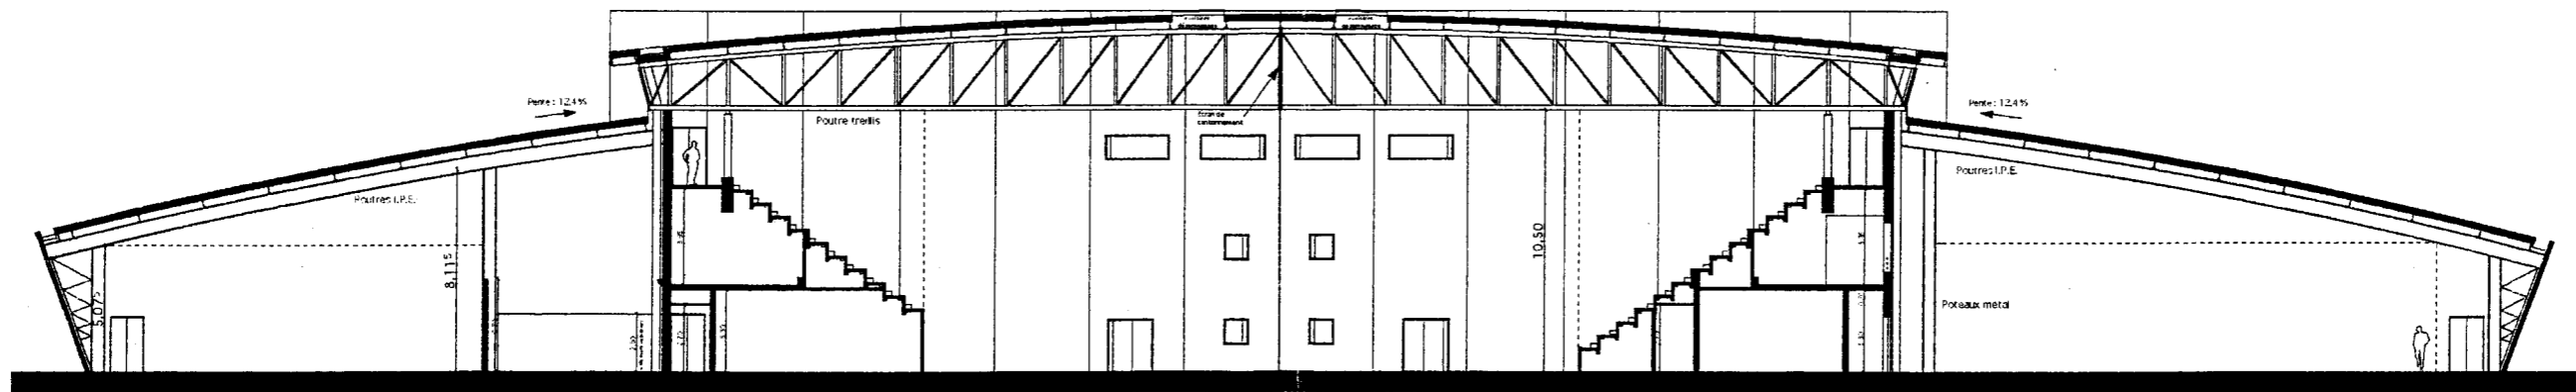



COUPE CC

EXAMEN: BP	Spécialité : AGENT TECHNIQUE DE PREVENTION ET DE SECURITE			
	Epreuve : E1 - INTERVENTION SUR UN SITE - E1 A PRISE EN CHARGE D'UN SITE			
Session	Repère D1	Echelle	Durée 3 h	Folio 8/12
ACADEMIE DE NANCY-METZ			Coef 4	SUJET - DOSSIER N° 1

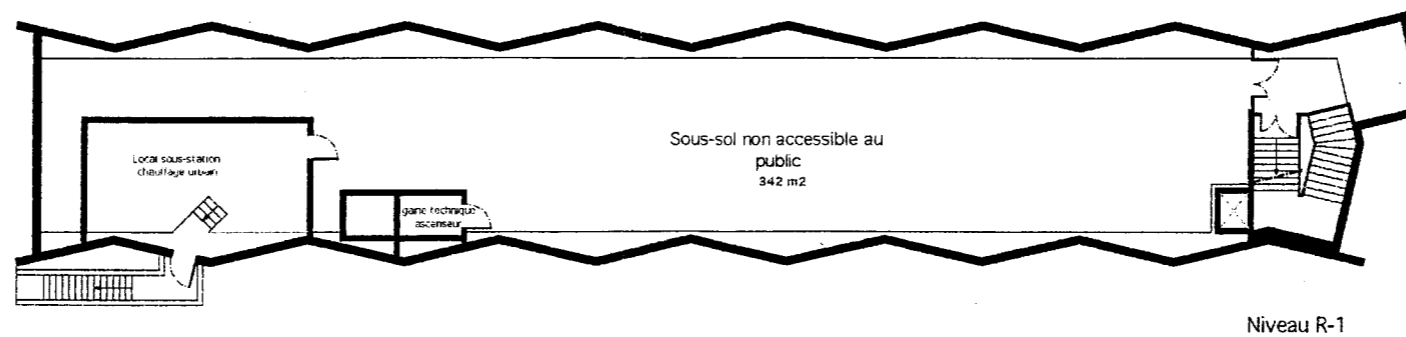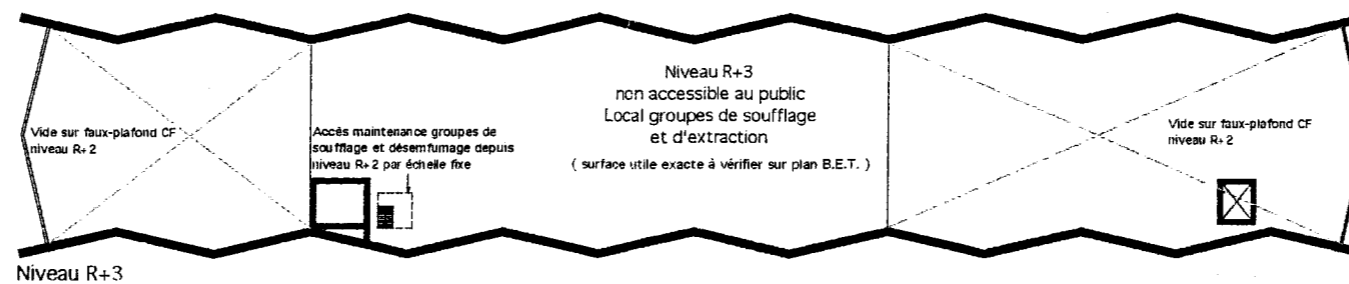

PLANS R-1 et R+3 ech : 1/300

EXAMEN: BP	Spécialité : AGENT TECHNIQUE DE PREVENTION ET DE SECURITE			
	Epreuve : E1 : INTERVENTION SUR UN SITE - ET A PRISE EN CHARGE D'UN SITE			
Session	Repère D1	Echelle	Durée 3 h	Folio 9/12
ACADEMIE DE NANCY-METZ				SUJET - DOSSIER N° 1

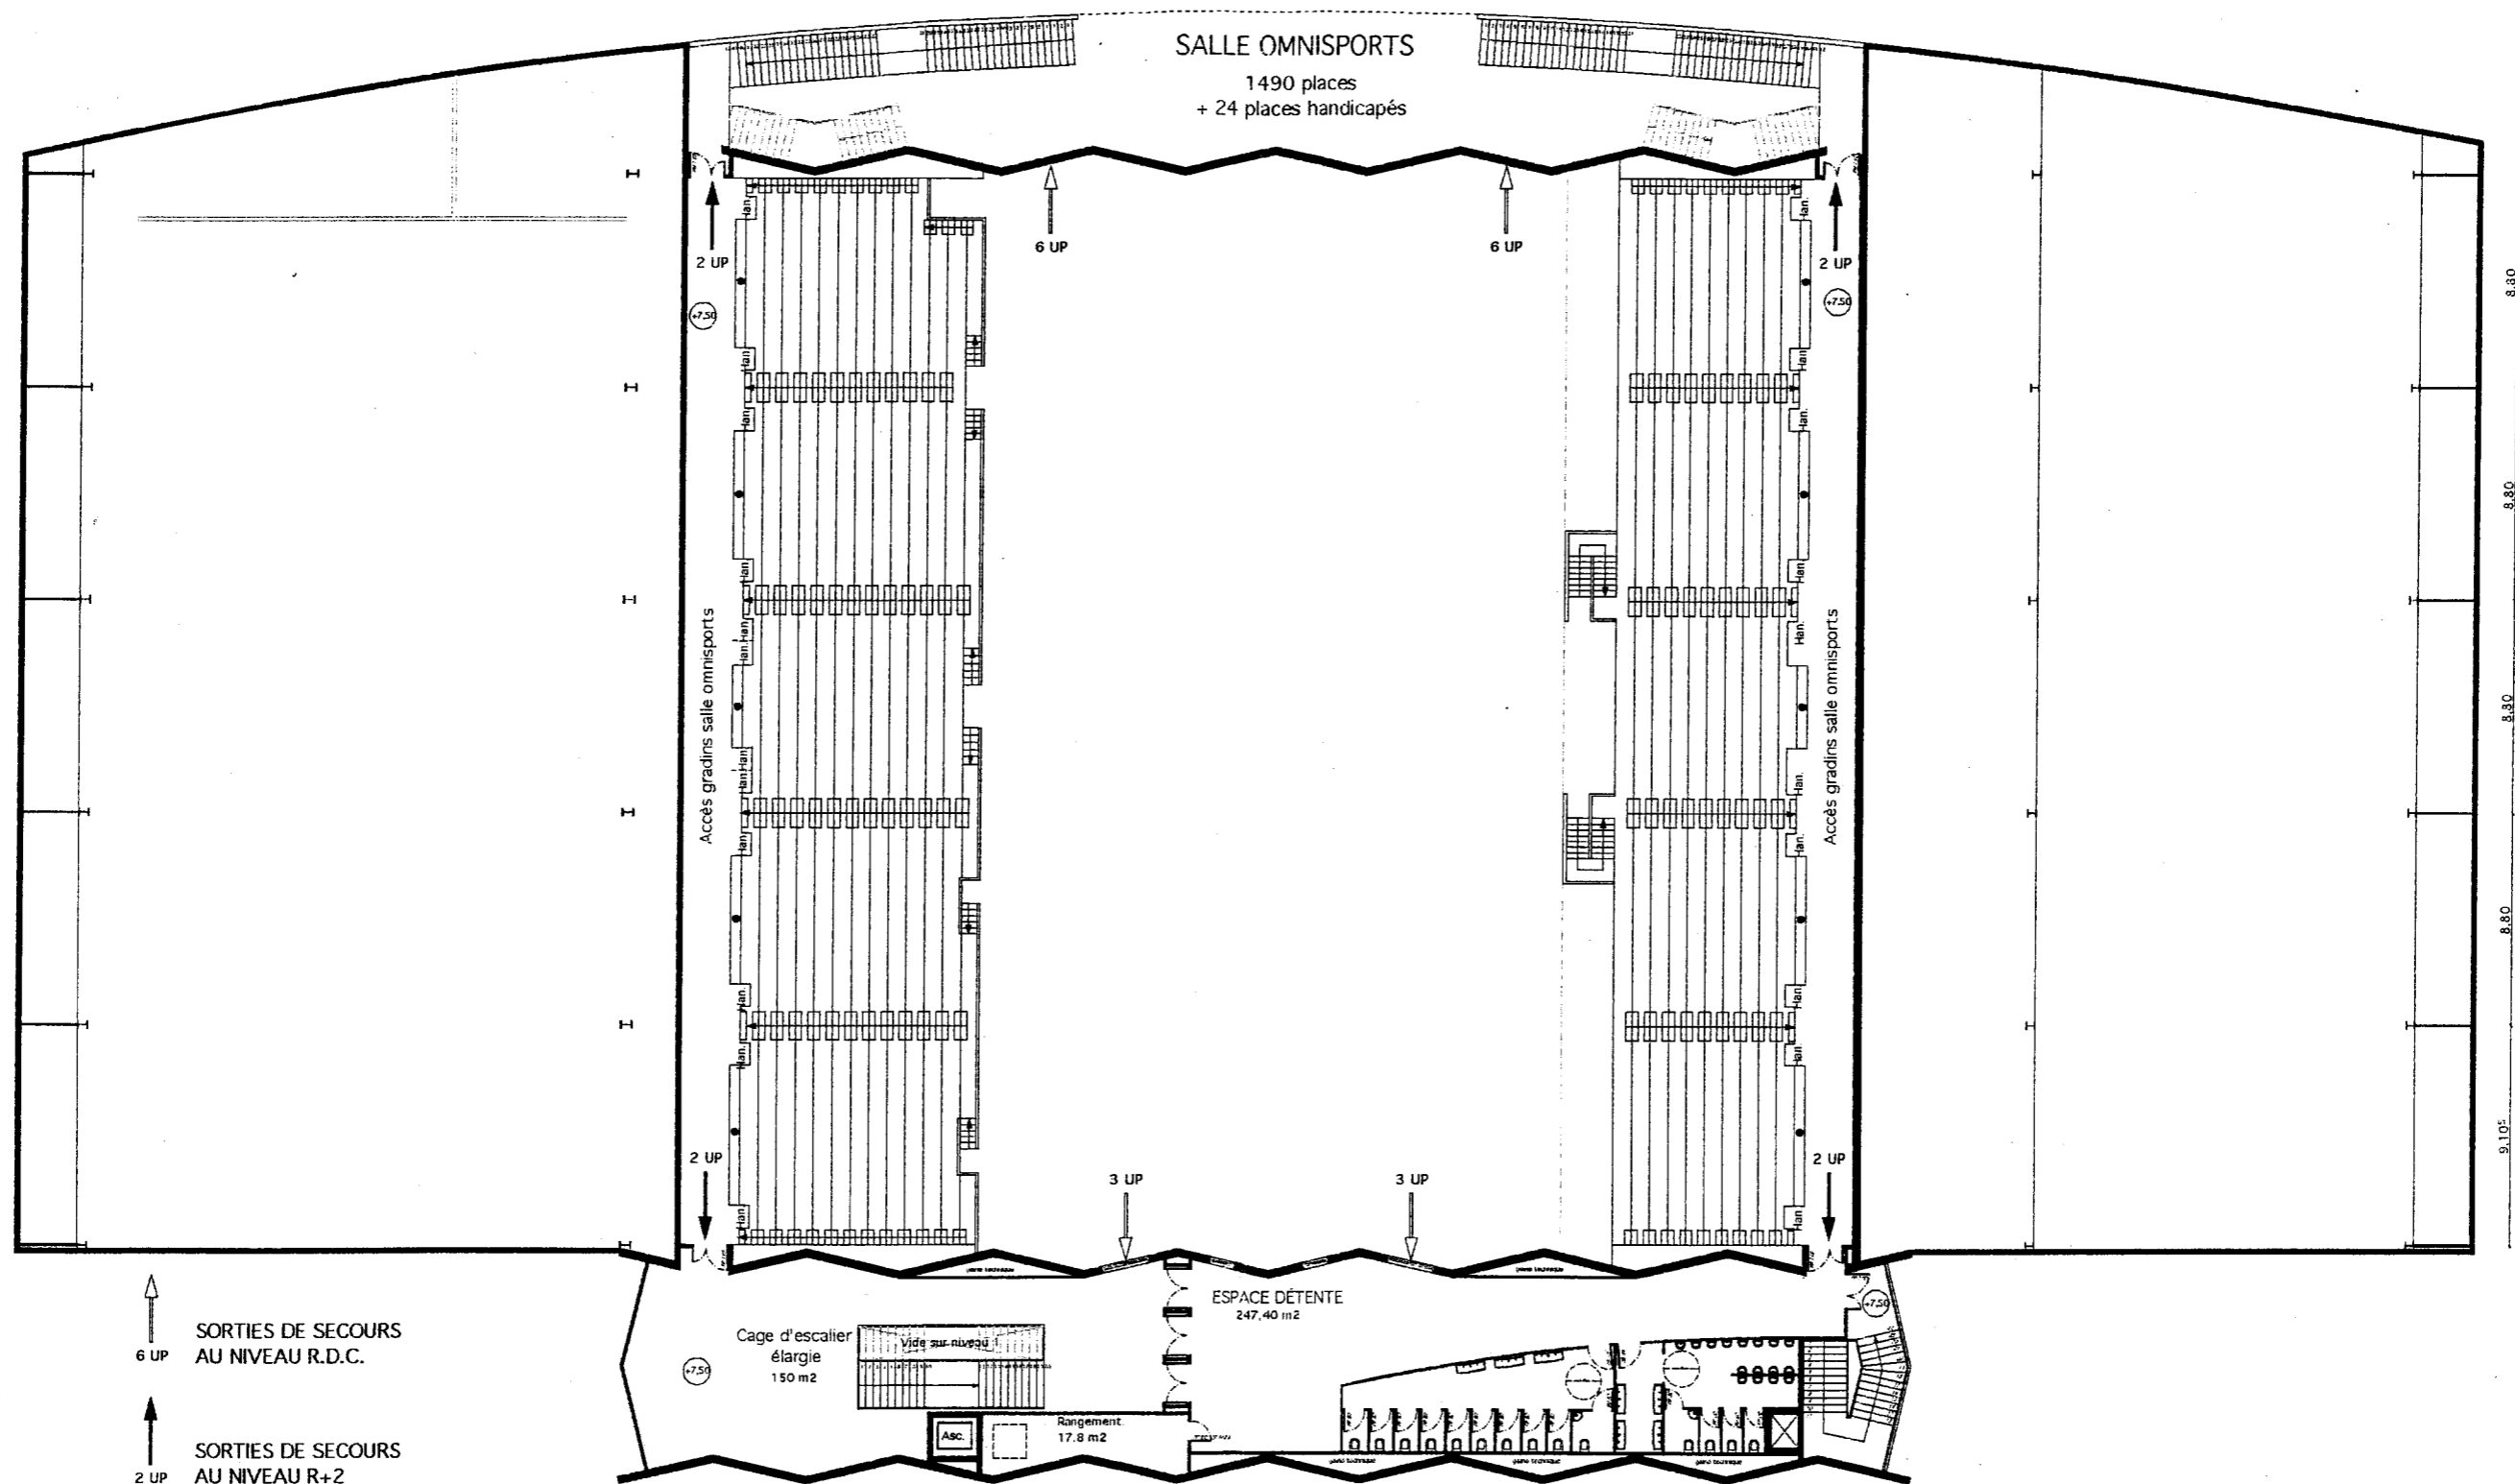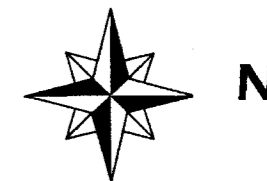

↑ 6 UP SORTIES DE SECOURS AU NIVEAU R.D.C.
 ↑ 2 UP SORTIES DE SECOURS AU NIVEAU R+2


9.10°
 8.80
 8.80
 8.80
 8.80
 8.80
 8.80
 8.80
 8.80

EXAMEN :	Spécialité : AGENT TECHNIQUE DE PREVENTION ET DE SECURITE			
BP				
Epreuve :	E1 : INTERVENTION SUR UN SITE - E1 A PRISE EN CHARGE D'UN SITE			
Session	Repère D1	Echelle	Durée 3 h	Folio 10/12
ACADEMIE DE NANCY-METZ	Sujet - Dossier N° 1			

PLAN R+2 ech : 1/300



N

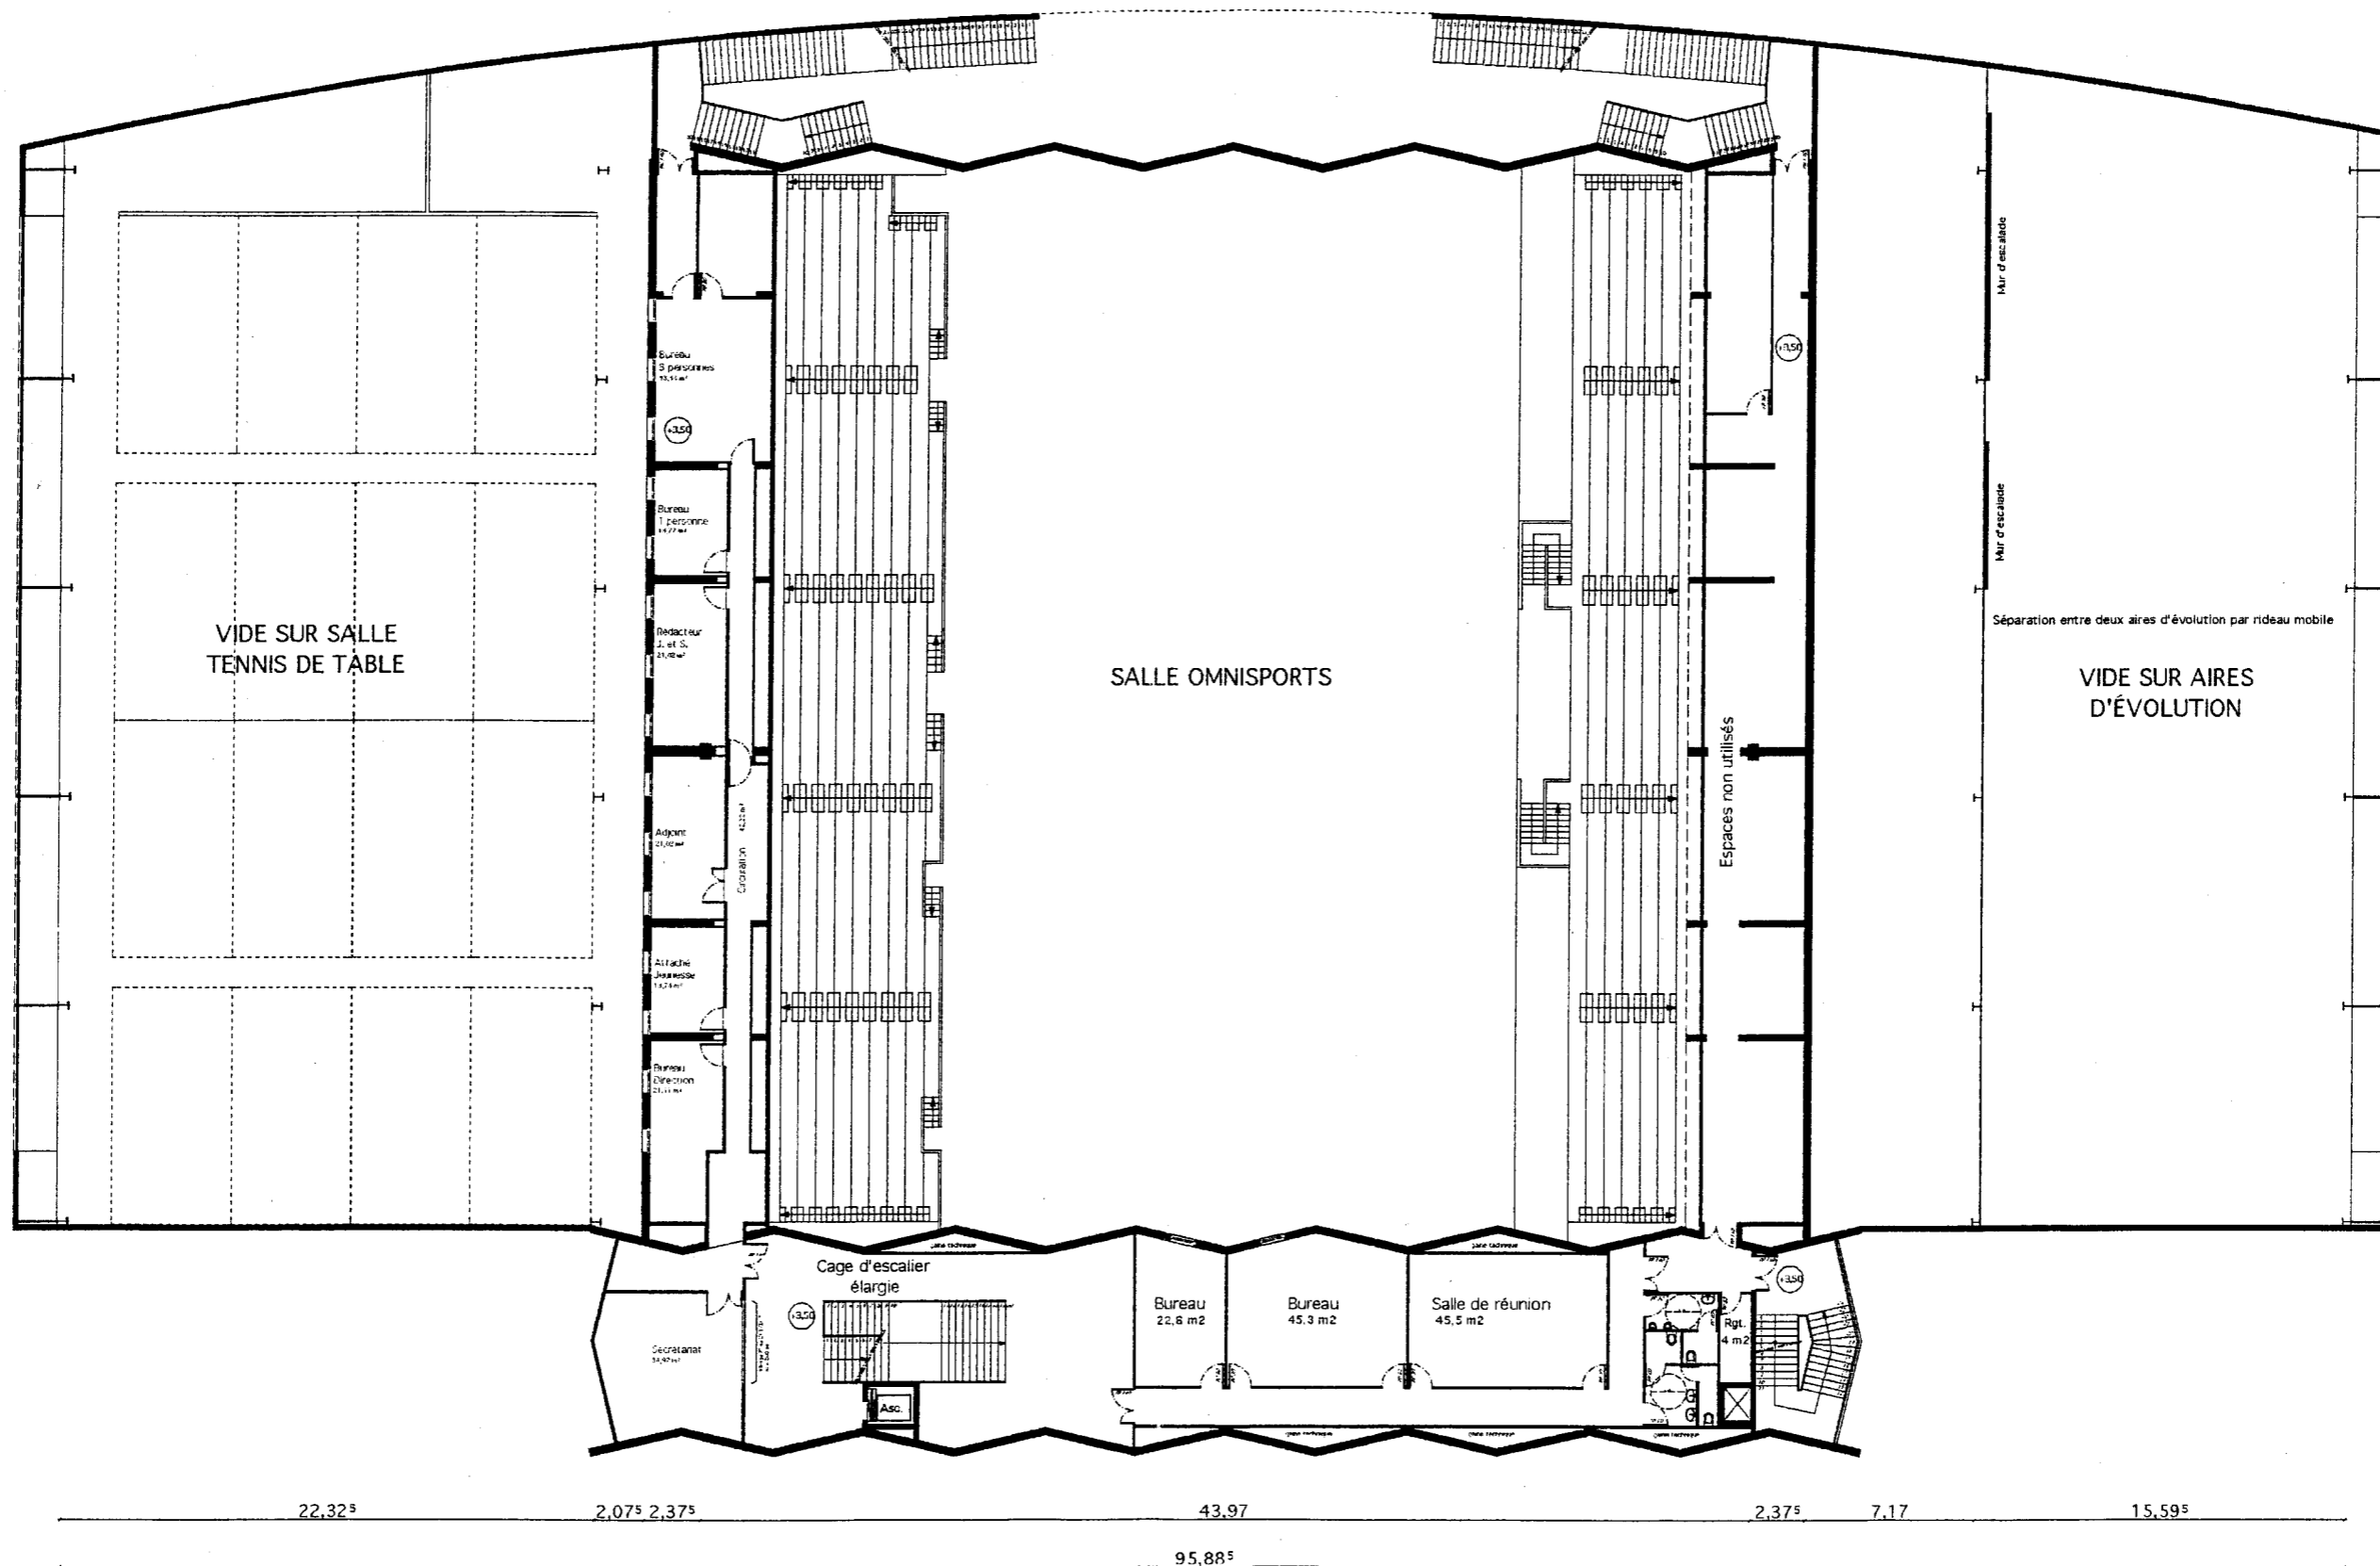


EXAMEN: BP	Spécialité : AGENT TECHNIQUE DE PREVENTION ET DE SECURITE		
Epreuve:	E1 : INTERVENTION SUR UN SITE - E1 A PRISE EN CHARGE D'UN SITE		
Session ACADEMIE DE NANCY-METZ	Repère D1	Durée 3 h	Folio 11/12
	Echelle	Coef 4	SUJET - DOSSIER N° 1

PLAN R+1 ech : 1/300



N

↓
SORTIE DE SECOURS AU NIVEAU R. D. C.
3 UP

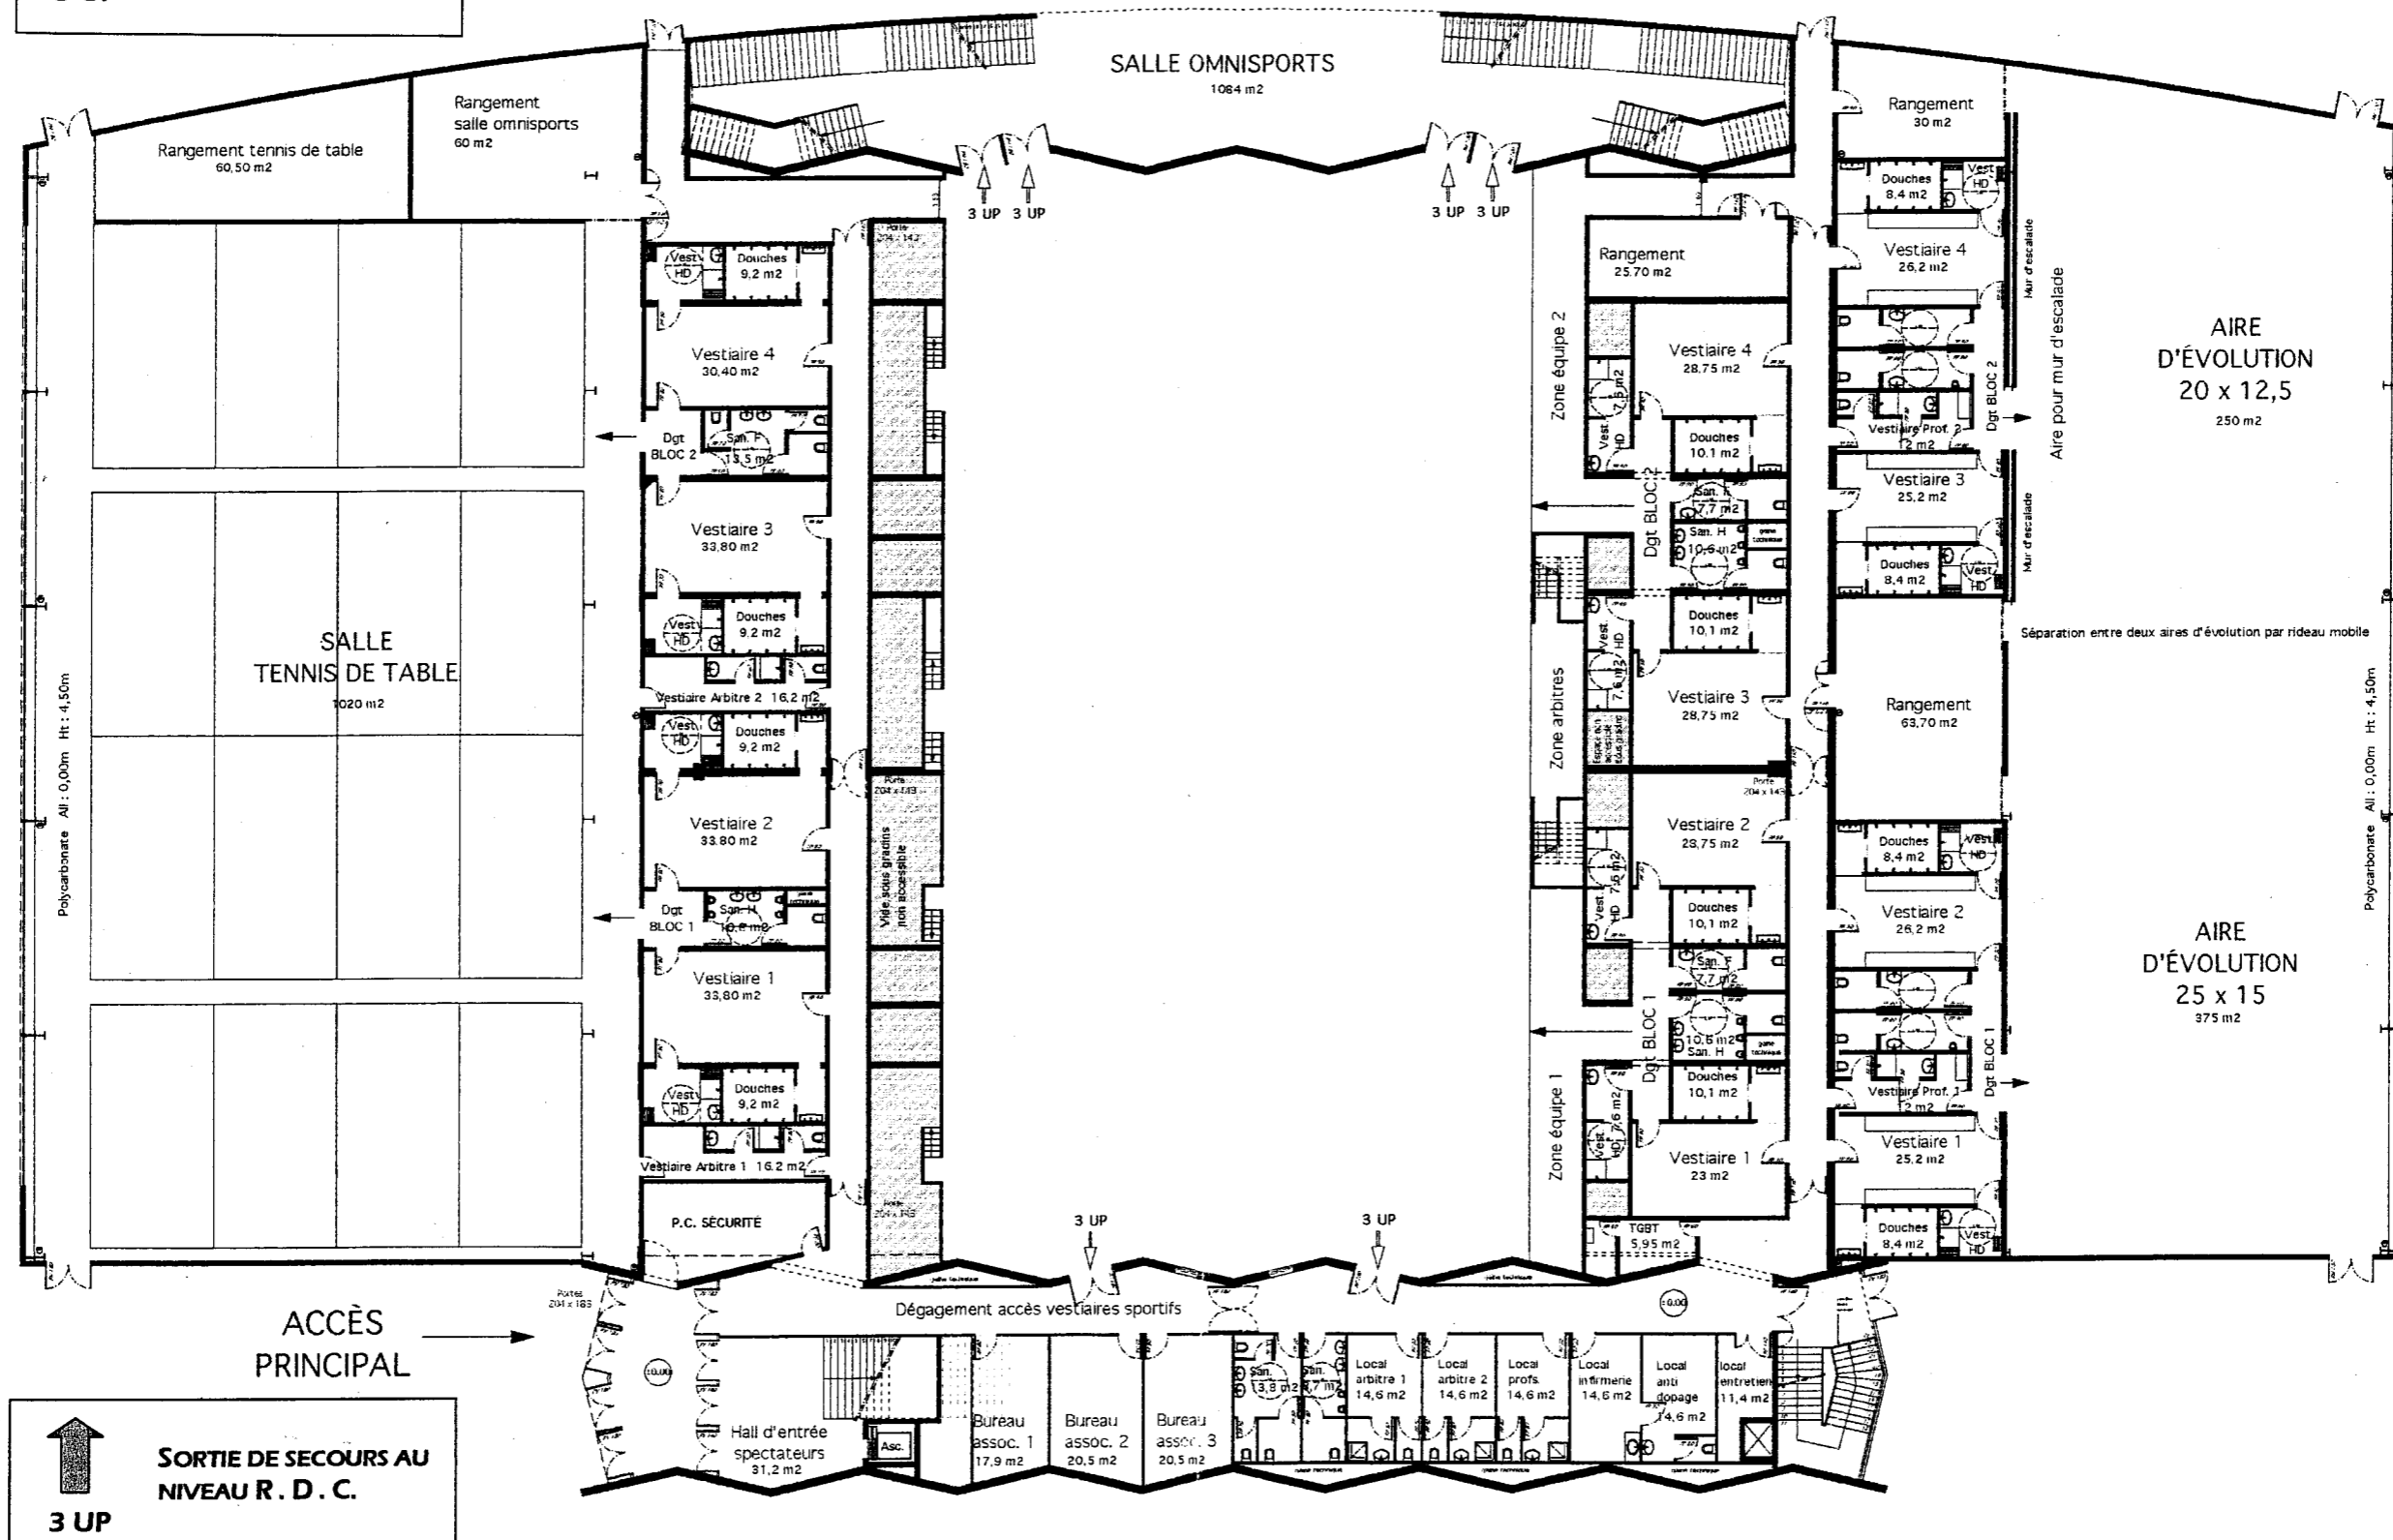

↑
SORTIE DE SECOURS AU NIVEAU R. D. C.
3 UP

PLAN RDC ech : 1/300

EXAMEN:	Spécialité : AGENT TECHNIQUE DE PREVENTION ET DE SECURITE			
BP				
Epreuve :	E1 : INTERVENTION SUR UN SITE - E1 A PRISE EN CHARGE D'UN SITE			
Session	Repère	D1	Echelle	Folio
ACADEMIE DE NANCY-METZ			Durée 3 h	12/12
			Coef 4	SUJET - DOSSIER N° 1

Copyright © 2026 FormaV. Tous droits réservés.

Ce document a été élaboré par FormaV® avec le plus grand soin afin d'accompagner chaque apprenant vers la réussite de ses examens. Son contenu (textes, graphiques, méthodologies, tableaux, exercices, concepts, mises en forme) constitue une œuvre protégée par le droit d'auteur.

Toute copie, partage, reproduction, diffusion ou mise à disposition, même partielle, gratuite ou payante, est strictement interdite sans accord préalable et écrit de FormaV®, conformément aux articles L.111-1 et suivants du Code de la propriété intellectuelle. Dans une logique anti-plagiat, FormaV® se réserve le droit de vérifier toute utilisation illicite, y compris sur les plateformes en ligne ou sites tiers.

En utilisant ce document, vous vous engagez à respecter ces règles et à préserver l'intégrité du travail fourni. La consultation de ce document est strictement personnelle.

Merci de respecter le travail accompli afin de permettre la création continue de ressources pédagogiques fiables et accessibles.