

Ce document a été mis en ligne par l'organisme FormaV®.

Toute reproduction, représentation ou diffusion, même partielle, sans autorisation préalable, est strictement interdite.


Pour consulter tous nos sujets d'annales et corrigés du BP ATPS, veuillez visiter :
bpatps.fr/annales-sujets-et-corriges

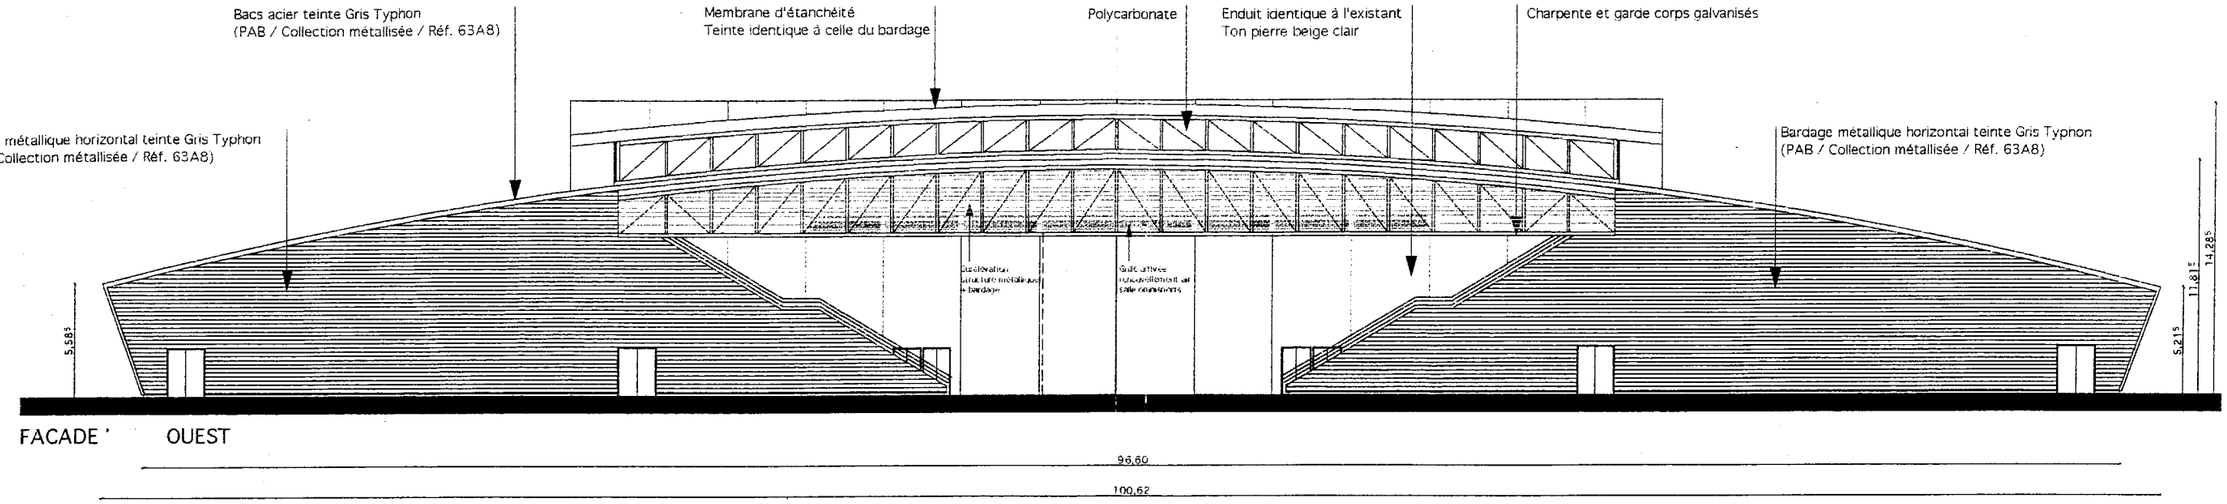

FACADE OUEST

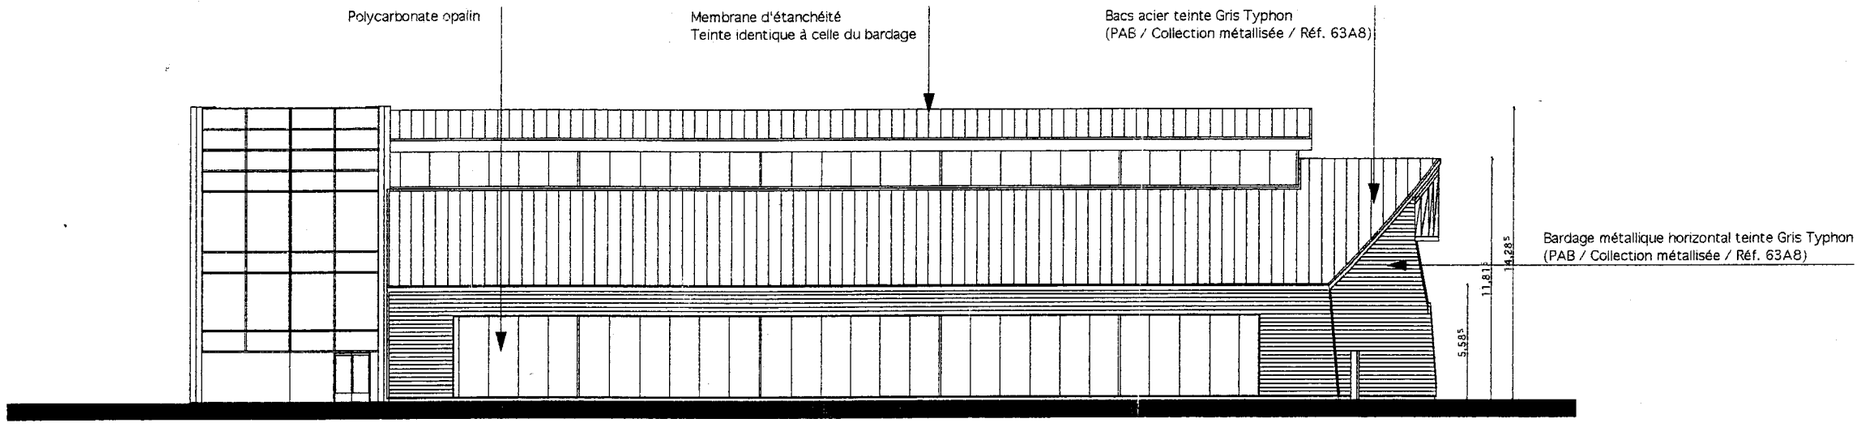

FACADE NORD

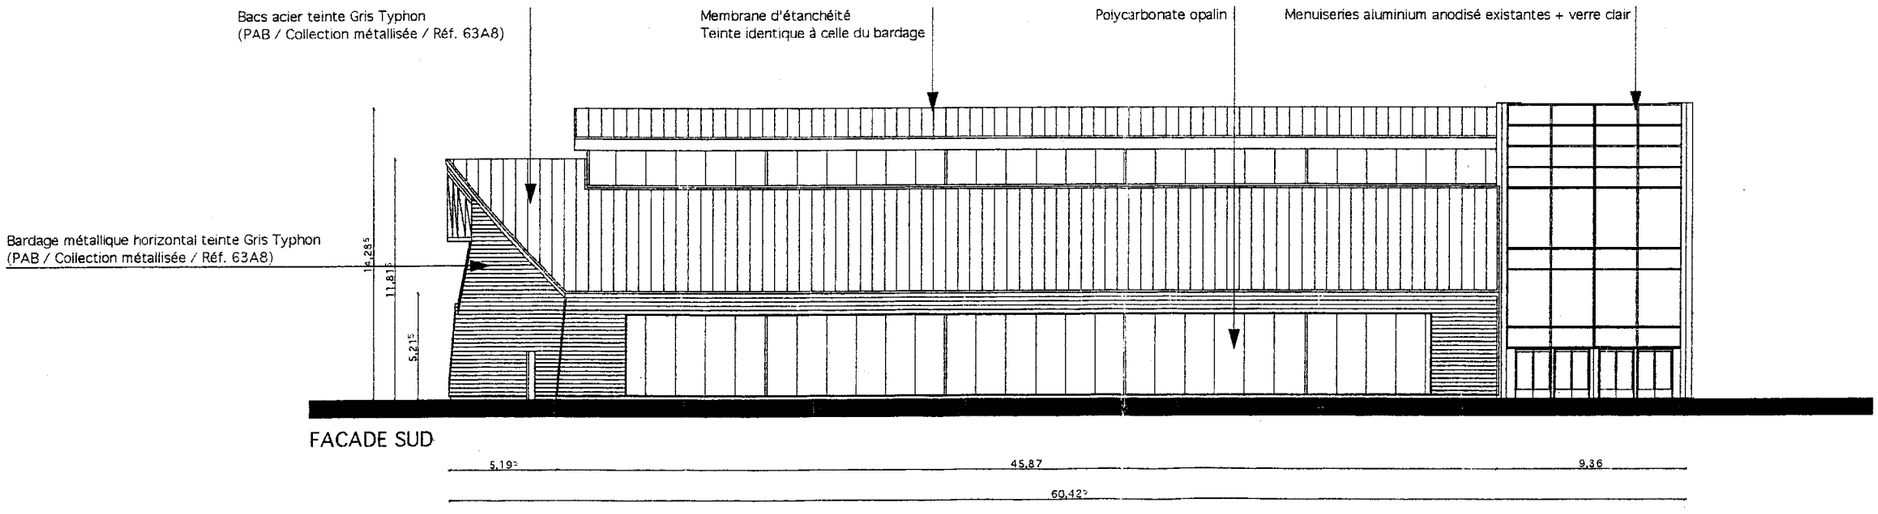

FACADE SUD


ÉLÉVATIONS ech : 1/300

EXAMEN : BP | Spécialité : AGENT TECHNIQUE DE PREVENTION ET DE SECURITE


Epreuve : E1 - INTERVENTION SUR UN SITE, *E1.A PRISE EN CHARGE D'UN SITE.* | Folio 7/12

Session | Repère D1 | Echelle | Durée 3 h | Coef 4 | SUJET – DOSSIER N° 1


ACADEMIE DE NANCY-METZ

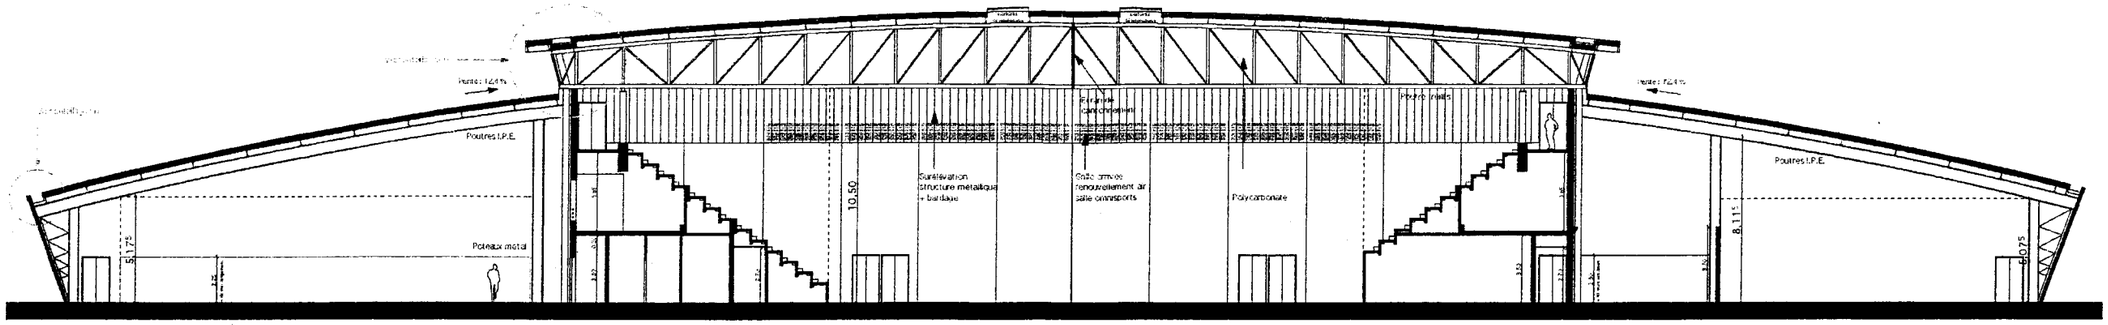

COUPE AA

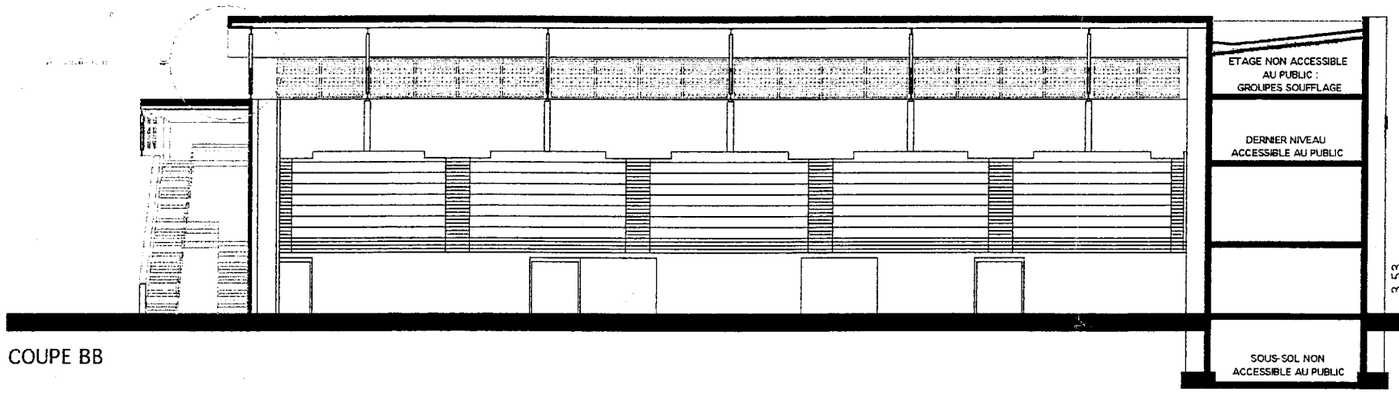


COUPE BB

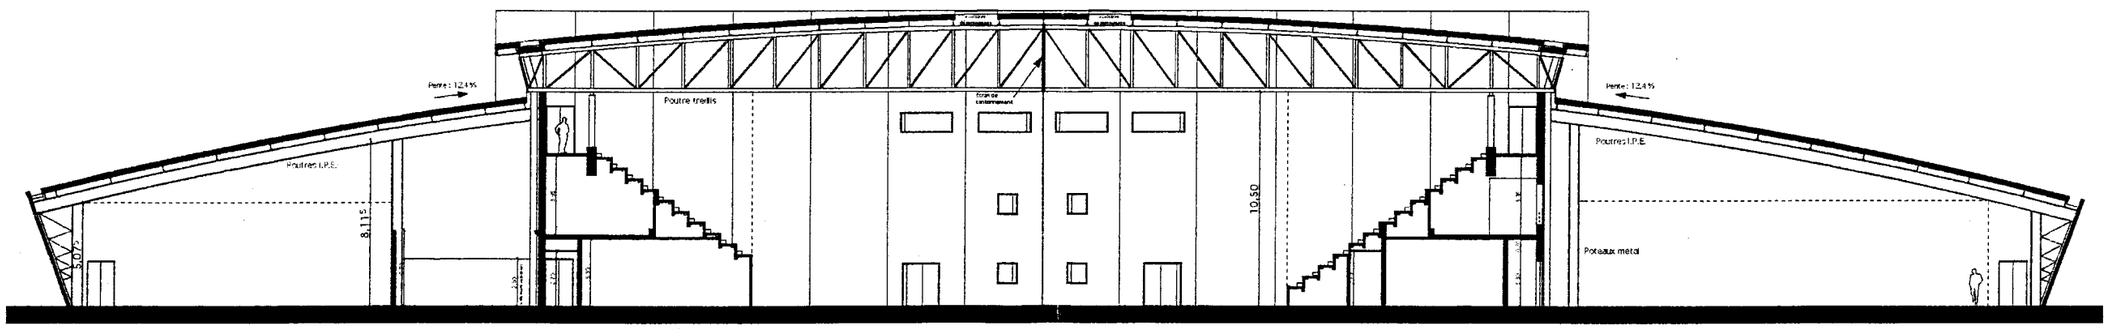


COUPE CC

COUPES ech : 1/300

EXAMEN : BP
Spécialité : AGENT TECHNIQUE DE PREVENTION ET DE SECURITE
Epreuve : E1 : INTERVENTION SUR UN SITE . *E1 A PRISE EN CHARGE D'UN SITE*
Session | Repère D1 | Echelle | Durée 3 h | Coef 4 | Folio 8/12
ACADEMIE DE NANCY-METZ
SUJET – DOSSIER N° 1

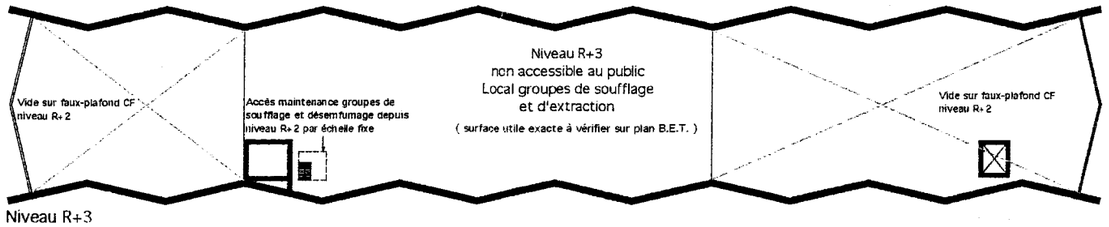

Niveau R+3

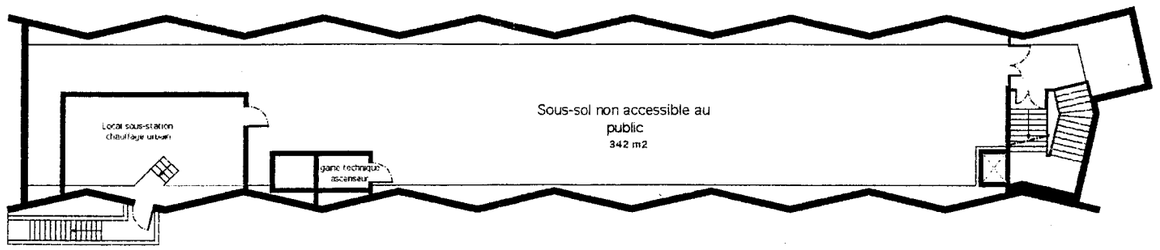

Niveau R-1

PLANS R-1 et R+3 ech : 1/300

EXAMEN : BP | Spécialité : AGENT TECHNIQUE DE PREVENTION ET DE SECURITE

Epreuve : E1 : INTERVENTION SUR UN SITE - *E1.A PRISE EN CHARGE D'UN SITE*

Session | Repère D1 | Echelle | Durée 3 h | Coef 4 | Folio 9/12

ACADEMIE DE NANCY-METZ | SUJET – DOSSIER N° 1

N

SALLE OMNISPORTS

1490 places
+ 24 places handicapés

2 UP
6 UP
6 UP
2 UP
+7.50
+7.50

Accès gradins salle omnisports

Accès gradins salle omnisports

8.80
8.80
8.80
8.80
9.10

2 UP
3 UP
3 UP
2 UP

ESPACE DÉTENTE
247,40 m2

Cage d'escalier
élargie
150 m2

Vide sur niveau

Asc.

Rangement
17.8 m2

+7.50
+7.50

6 UP SORTIES DE SECOURS AU NIVEAU R.D.C.

2 UP SORTIES DE SECOURS AU NIVEAU R+2

PLAN R+2 ech : 1/300

EXAMEN : BP | Spécialité : AGENT TECHNIQUE DE PREVENTION ET DE SECURITE

Epreuve : E1 : INTERVENTION SUR UN SITE. *E1.A PRISE EN CHARGE D'UN SITE*

Session | Repère D1 | Echelle | Durée 3 h | Coef 4 | Folio 10/12

ACADEMIE DE NANCY-METZ | SUJET – DOSSIER N° 1

N

VIDE SUR SALLE
TENNIS DE TABLE

SALLE OMNISPORTS

Bureau
5 personnes

Bureau
1 personne

Rédacteur
J. et S.

Adjoint

Circulation

Attaché
Jeunesse

Bureau
Direction

Espaces non utilisés

Mur d'escalade

Mur d'escalade

Séparation entre deux aires d'évolution par rideau mobile

VIDE SUR AIRES
D'ÉVOLUTION

Cage d'escalier
élargie

Secrétariat

Asc.

Bureau
22,6 m2

Bureau
45,3 m2

Salle de réunion
45,5 m2

Rgt.
4 m2

+3,50

+1,50

22,32⁵ | 2,07⁵ | 2,37⁵ | 43,97 | 2,37⁵ | 7,17 | 15,59⁵

95,88⁵

8,80

8,80

8,80

9,10⁵

PLAN R+1 ech : 1/300

EXAMEN : BP

Spécialité : AGENT TECHNIQUE DE PREVENTION ET DE SECURITE

Epreuve : E1 : INTERVENTION SUR UN SITE - *E1 A PRISE EN CHARGE D'UN SITE*

Session | Repère D1 | Echelle | Durée 3 h | Coef 4 | Folio 11/12

ACADEMIE DE NANCY-METZ | SUJET – DOSSIER N° 1

N

SORTIE DE SECOURS AU NIVEAU R . D . C.
3 UP

SALLE OMNISPORTS
1084 m2

Rangement tennis de table
60,50 m2

Rangement
salle omnisports
60 m2

SALLE
TENNIS DE TABLE
1020 m2

Polycarbonate Alt : 0,00m Ht : 4,50m

3 UP 3 UP

3 UP 3 UP

Vestiaire 4
30,40 m2

Vestiaire 3
33,80 m2

Vestiaire 2
33,80 m2

Vestiaire 1
33,80 m2

Vestiaire Arbitre 2 16,2 m2

Vestiaire Arbitre 1 16,2 m2

Douches 9,2 m2

Dgt BLOC 2

Dgt BLOC 1

Sani. 13,5 m2

Sani. H 10,8 m2

P.C. SÉCURITÉ

Vide sous gradins non accessible

Rangement
25,70 m2

Zone équipe 2

Zone arbitres

Zone équipe 1

Vestiaire 4
28,75 m2

Vestiaire 3
28,75 m2

Vestiaire 2
28,75 m2

Vestiaire 1
23 m2

Douches 10,1 m2

Sani. H 10,6 m2

Sani. 7 m2

TGBT
5,95 m2

Rangement
30 m2

Douches 8,4 m2

Vestiaire 4
26,2 m2

Vestiaire Prof. 2
2 m2

Vestiaire 3
25,2 m2

Rangement
63,70 m2

Vestiaire 2
26,2 m2

Vestiaire Prof. 1
2 m2

Vestiaire 1
25,2 m2

Mur d'escalade

Aire pour mur d'escalade

AIRE
D'ÉVOLUTION
20 x 12,5
250 m2

Séparation entre deux aires d'évolution par rideau mobile

AIRE
D'ÉVOLUTION
25 x 15
375 m2

Polycarbonate Alt : 0,00m Ht : 4,50m

ACCÈS
PRINCIPAL

Dégagement accès vestiaires sportifs

Hall d'entrée spectateurs
31,2 m2

Bureau assoc. 1
17,9 m2

Bureau assoc. 2
20,5 m2

Bureau assoc. 3
20,5 m2

Local arbitre 1
14,6 m2

Local arbitre 2
14,6 m2

Local profs
14,6 m2

Local infirmerie
14,6 m2

Local anti dopage
14,6 m2

Local entretien
11,4 m2

SORTIE DE SECOURS AU NIVEAU R . D . C.
3 UP

PLAN RDC ech : 1/300

EXAMEN : BP | Spécialité : AGENT TECHNIQUE DE PREVENTION ET DE SECURITE
Epreuve : E1 : INTERVENTION SUR UN SITE - *E1.A PRISE EN CHARGE D'UN SITE*
Session | Repère D1 | Echelle | Durée 3 h | Coef 4 | Folio 12/12
ACADEMIE DE NANCY-METZ | SUJET – DOSSIER N° 1

Copyright © 2026 FormaV. Tous droits réservés.

Ce document a été élaboré par FormaV© avec le plus grand soin afin d'accompagner chaque apprenant vers la réussite de ses examens. Son contenu (textes, graphiques, méthodologies, tableaux, exercices, concepts, mises en forme) constitue une œuvre protégée par le droit d'auteur.

Toute copie, partage, reproduction, diffusion ou mise à disposition, même partielle, gratuite ou payante, est strictement interdite sans accord préalable et écrit de FormaV©, conformément aux articles L.111-1 et suivants du Code de la propriété intellectuelle. Dans une logique anti-plagiat, FormaV© se réserve le droit de vérifier toute utilisation illicite, y compris sur les plateformes en ligne ou sites tiers.

En utilisant ce document, vous vous engagez à respecter ces règles et à préserver l'intégrité du travail fourni. La consultation de ce document est strictement personnelle.

Merci de respecter le travail accompli afin de permettre la création continue de ressources pédagogiques fiables et accessibles.