Ce document a été mis en ligne par l'organisme FormaV®.

Toute reproduction, représentation ou diffusion, même partielle, sans autorisation préalable, est strictement interdite.

Pour consulter tous nos sujets d'annales et corrigés du BP ATPS, veuillez visiter :
bpatps.fr/annales-sujets-et-corriges

ACADEMIE DE

A AGRAFER A LA COPIE D'EXAMEN

BREVET PROFESSIONNEL D'AGENT TECHNIQUE DE PRÉVENTION ET DE SÉCURITÉ

Session 2005

DOSSIER II
12 folios

NOTE

TOTAL DOSSIER II (a)	_____ /26
TOTAL DOSSIER II (b)	_____ /34
NOTE	_____ /60

DOSSIER II (a)

PRÉVENTION ET LUTTE CONTRE L'INCENDIE

Le travail demandé est à effectuer

I) ***en utilisant le présent document***

II) ***et en se référant aux indications données folio 5/12 du dossier I.***

cadre réservé à la correction

Question 1 a	_____ /16
Question 1b	_____ /10
TOTAL DOSSIER II (a)	_____ /26

EXAMEN : BP	Spécialité : AGENT TECHNIQUE DE PRÉVENTION ET DE SÉCURITÉ				
Epreuve : E1 : INTERVENTION SUR UN SITE - *E1 A : PRISE EN CHARGE D'UN SITE*					
Session : 2005	Repère : D1	Echelle :	Durée : 3 h 00	Coeff. : 4	Folio 1/12
ACADEMIE DE			SUJET - DOSSIER N°2		

1 - a) Matériels et équipement nécessaires dans le bâtiment CHOPIN (16 points)

Type	Nombre	Contraintes (Pourquoi ?)	Référence
RECOUPEMENT DES CIRCULATIONS			
REZ DE CHAUSSÉE ÉTAGE TOTAL			
MOYENS D'EXTINCTION			
Extincteurs REZ DE CHAUSSÉE ÉTAGE TOTAL *Extincteurs* REZ DE CHAUSSÉE ÉTAGE TOTAL			
DÉTECTION INCENDIE			
SSI TYPE :			

Détection incendie (suite)

Détecteurs : _____			
REZ DE CHAUSSÉE _____			
ÉTAGE _____			
TOTAL _____			
Détecteurs : _____			
REZ DE CHAUSSÉE _____			
ÉTAGE _____			
TOTAL _____			
Tableau répétiteur d'alarme			
REZ DE CHAUSSÉE _____			
ÉTAGE _____			
TOTAL _____			
Indicateurs d'action			
REZ DE CHAUSSÉE _____			
ÉTAGE _____			
TOTAL _____			

ECLAIRAGE DE SÉCURITÉ			

_____/16 points

1 - b) Positionnement des matériels et équipement nécessaires dans le bâtiment CHOPIN (10 Points)

(Renseigner les plans folios 9 et 10/12)

_____/10 points

ACADEMIE

A AGRAFER A LA COPIE D'EXAMEN

BREVET PROFESSIONNEL D'AGENT TECHNIQUE DE PRÉVENTION ET DE SÉCURITÉ

Session

DOSSIER II (b)

PRÉVENTION ET LUTTE CONTRE LA MALVEILLANCE

Le travail demandé est à effectuer

I) en utilisant le présent document.

II) et en se référant aux indications données folio 5/12 du dossier I.

cadre réservé à la correction

Question 1a	***/3***
Question 1b	***/9***
Question 1c	***/10 (1+9)***
Question 1d	***/7***
Question 2	***/5***
TOTAL DOSSIER II (b)	***/34***

EXAMEN : BP	Spécialité : AGENT TECHNIQUE DE PRÉVENTION ET DE SÉCURITÉ				
Epreuve : E1 : INTERVENTION SUR UN SITE - *E1 A : PRISE EN CHARGE D'UN SITE*					
Session : 2005	Repère : D1	Echelle :	Durée : 3 h 00	Coeff. : 4	Folio 4/12
ACADEMIE DE			SUJET - DOSSIER N°2		

1 - a) Moyens mécaniques de protection au niveau des issues et ouvrants de la villa (3 points)

Localisation (ouvertures)	Moyens préconisés

_____/3 points

PROJET D'INSTALLATION DE DÉTECTION INTRUSION

1 - b) Analyse des facteurs déterminants (étude) (9 points)

	Evaluation	Justification
ACCESSIBILITÉ		
REZ DE CHAUSSÉE		
ÉTAGE		
OUVERTURES		
REZ DE CHAUSSÉE		
Issues principales		
Issues secondaires		
Ouvrants		

ÉTAGE		
Ouvrants		
LOCALISATION DES VALEURS		
REZ DE CHAUSSÉE		
ÉTAGE		
LIEUX DE PASSAGE OBLIGÉ		
REZ DE CHAUSSÉE		
ÉTAGE		
AUTRES FACTEURS		
REZ DE CHAUSSÉE		

_____/9 points

1 - c) Conclusion de l'étude relative au projet d'installation. (1 point)

_____/1 point

TYPES DE DÉTECTEURS ET DE DISPOSITIFS D'ALARME A INSTALLER (9 points)		
Localisation	**Matériel**	**Justification**

_____/9 points

1 – d) Implantation prévisionnelle des matériels composant l'installation (Renseigner plans folios 11 et 12/12) (7 points) (RDC : 5 points – étage : 2 points)

_____/7 points

2) Dispositif de gestion des flux préconisé (5 points)

_____/5 points

EXAMEN : BP	Spécialité : AGENT TECHNIQUE DE PRÉVENTION ET DE SÉCURITÉ				
Epreuve : E1 : INTERVENTION SUR UN SITE - *E1 A : PRISE EN CHARGE D'UN SITE*					
Session : 2005	Repère : D1	Echelle :	Durée : 3 h 00	Coeff. : 4	Folio 8/12
ACADEMIE DE			SUJET - DOSSIER N°2		

SYMBOLES POUR PLANS DE PROTECTION CONTRE L'INCENDIE

COULEUR ROUGE

Extincteurs portatifs

- à eau
- à eau avec additif
- à poudre A.B.C.
- à CO 2

- détecteur de fumée
- détecteur de chaleur
- détecteur de flamme
- bouton d'alarme
- téléphone d'alarme
- porte coupe-feu
- tableau de signalisation

COULEUR VERTE


- bloc autonome d'éclairage

PAVILLON CHOPIN

REZ DE CHAUSSÉE

Echelle : 1/200°

Surface au sol de l'unité d'admission : 756,56 m²

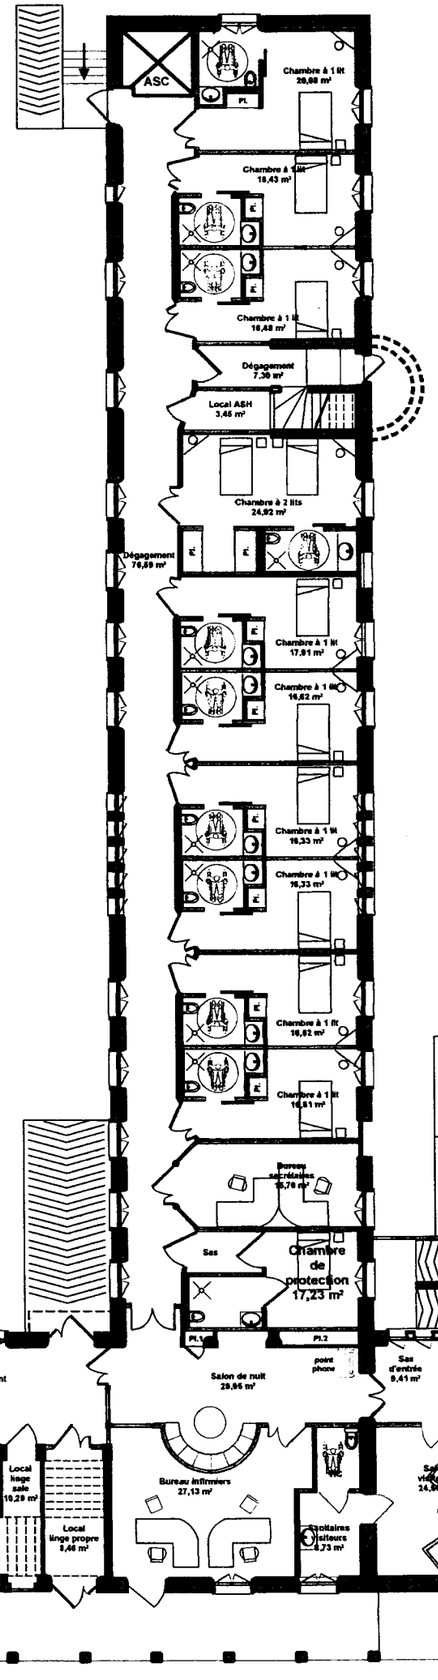

SUJET - DOSSIER N°2

Spécialité AGENT TECHNIQUE DE PRÉVENTION ET DE SÉCURITÉ

EXAMEN BP

Epreuve E1 : INTERVENTION SUR UN SITE - *E1a : PRISE EN CHARGE D'UN SITE*

Session : 200 5 — ACADÉMIE DE :

Repère : D1 | Echelle : 1/200 | Durée : 3 h 00 | Coeff. : 4 | Folio : 9/12

SYMBOLES POUR PLANS DE PROTECTION CONTRE L'INCENDIE

COULEUR ROUGE

Extincteurs portatifs

- à eau
- à eau avec additif
- à poudre A.B.C.
- à CO 2

- détecteur de fumée
- détecteur de chaleur
- détecteur de flamme
- bouton d'alarme
- téléphone d'alarme
- porte coupe-feu
- tableau de signalisation

COULEUR VERTE


- bloc autonome d'éclairage

PAVILLON CHOPIN

PREMIER ÉTAGE

Echelle : 1/200°

Surface au sol de l'unité d'admission : 756,56 m²

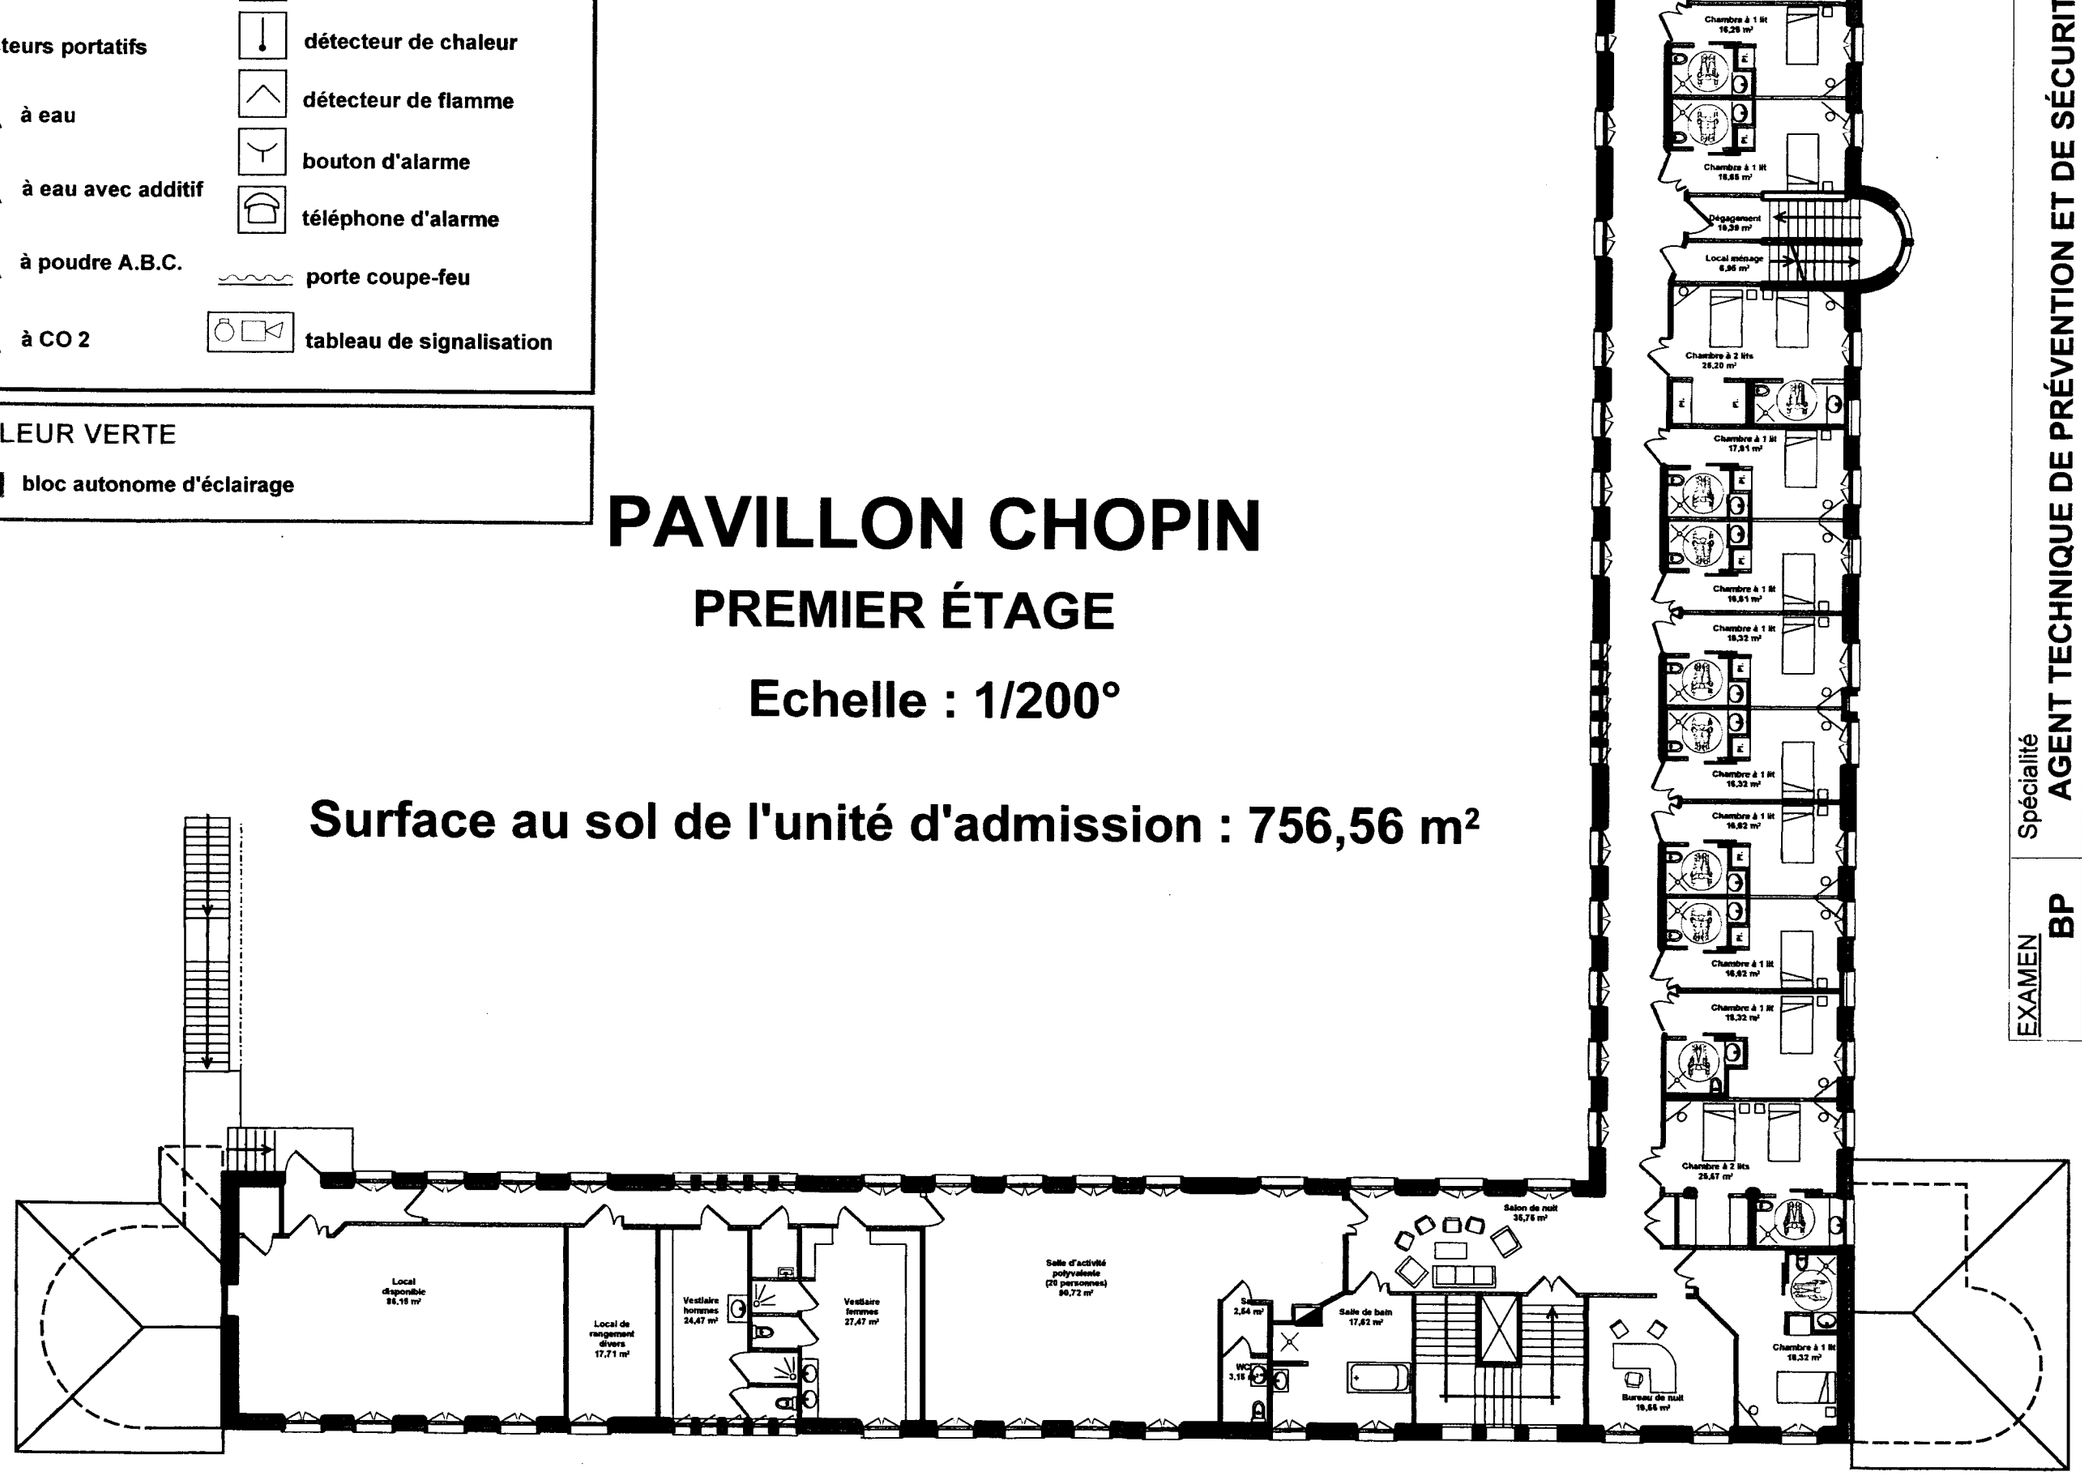

EXAMEN **BP**	Spécialité **AGENT TECHNIQUE DE PRÉVENTION ET DE SÉCURITÉ**
Epreuve **E1 : INTERVENTION SUR UN SITE - *E1a : PRISE EN CHARGE D'UN SITE***	Durée : 3 h 00 — Coeff. : 4 — Folio 10/12 :
Session : 2005	Repère : D1 — Échelle : 1/200
ACADÉMIE DE :	**SUJET - DOSSIER N°2**


DETECTEURS


- BI — Barrière Immatérielle
- V — Volumétrique
- TC — Tapis contact
- CO — Contact d'ouverture
- BV — Bris de Vitre
- S — Sismique
- T — Thermique
- I — Inclinaison

MOYENS

- UC — Unité centrale
- SI — Sirène Int.
- SE — Sirène Ext.
- AI — Alarme lum. Int.
- AE — Alarme lum. Ext
- TT — Transm. Tél.

VILLA
Rez-de Chaussée
Ech : 1/75

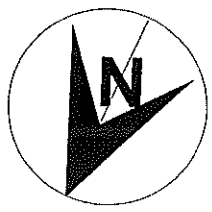

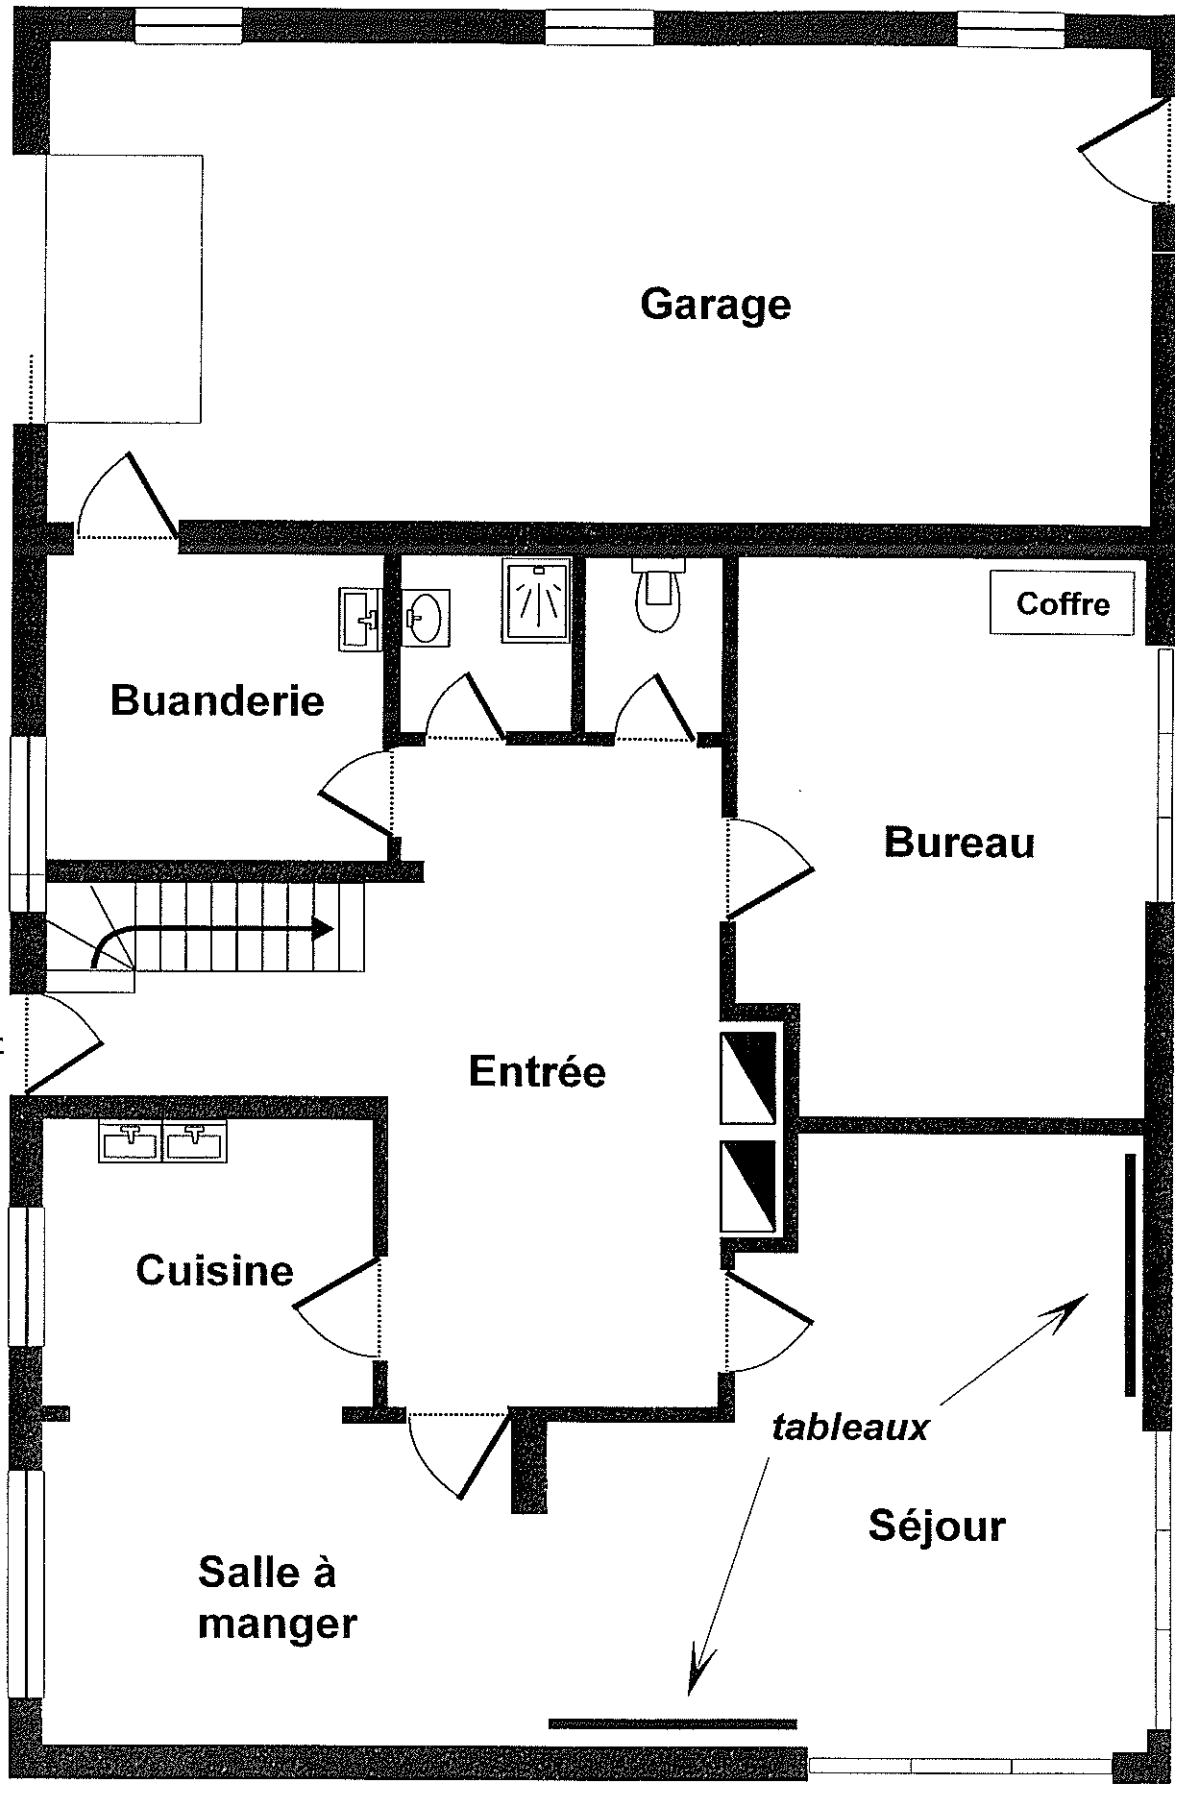

EXAMEN	Spécialité
BP	AGENT TECHNIQUE DE PRÉVENTION ET DE SÉCURITÉ

Epreuve
E1 : INTERVENTION SUR UN SITE - *E1a : PRISE EN CHARGE D'UN SITE*

Session : 2005	Repère : D1	Echelle : 1/200	Durée : 3 h 00	Coeff. : 4	Folio : 11/12
ACADÉMIE DE :			SUJET - DOSSIER N°2		

DETECTEURS

BI	Barrière Immatérielle
V	Volumétrique
TC	Tapis contact
CO	Contact d'ouverture
BV	Bris de Vitre
S	Sismique
T	Thermique
I	Inclinaison


MOYENS

UC	Unité centrale
SI	Sirène Int.
SE	Sirène Ext.
AI	Alarme lum. Int.
AE	Alarme lum. Ext
TT	Transm. Tél.

VILLA

Etage

Ech : 1/75

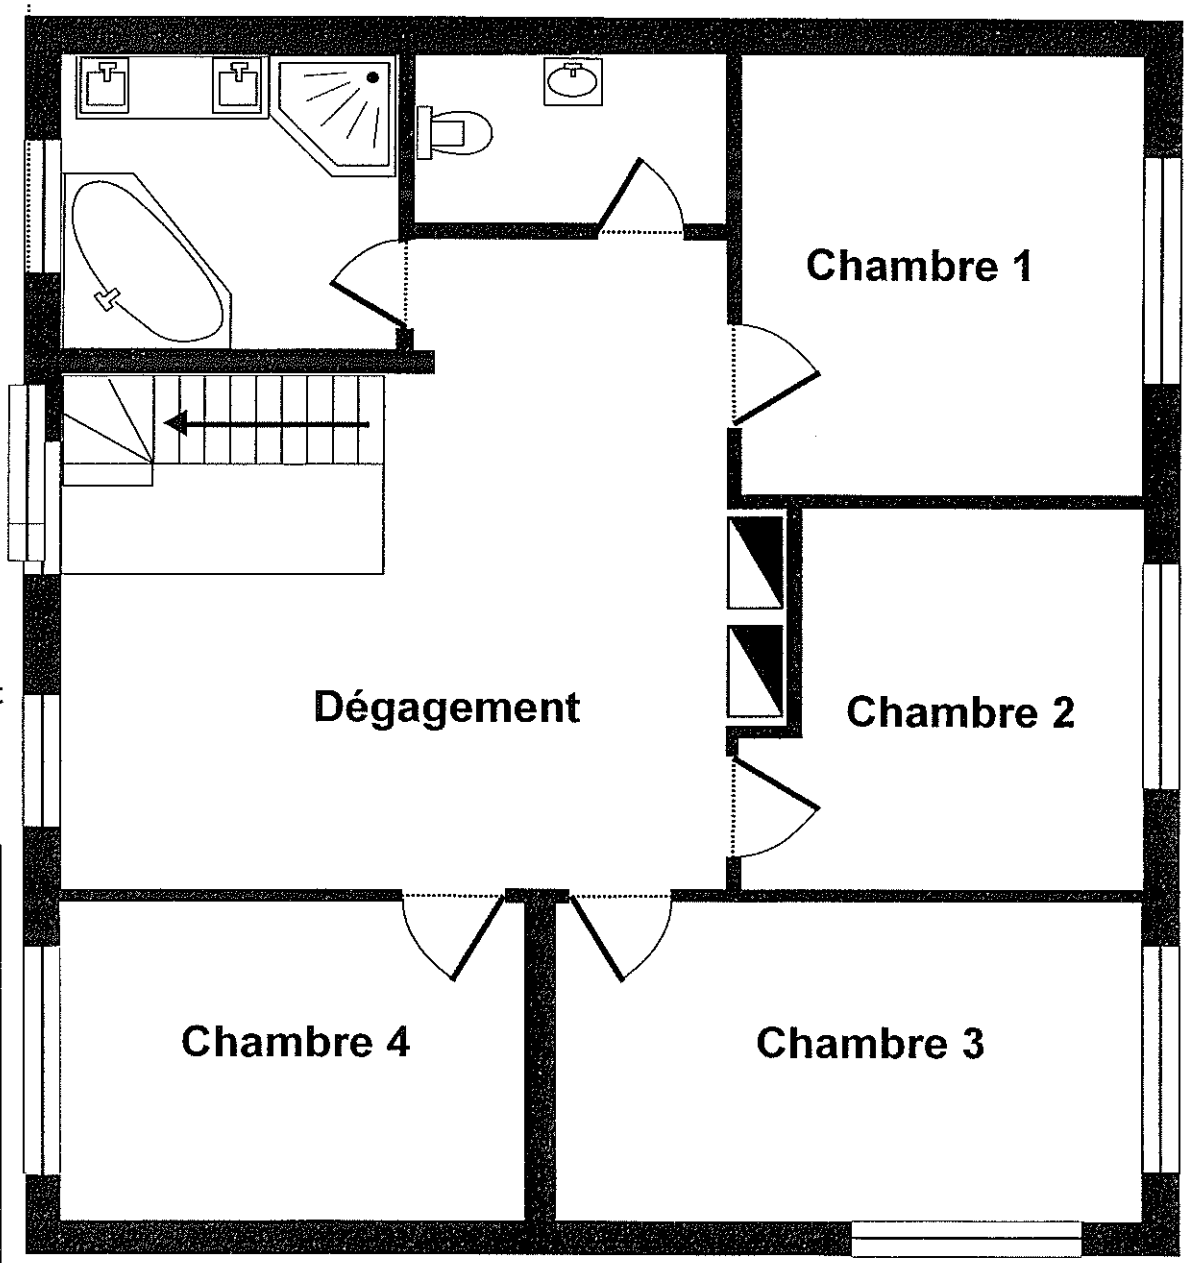

EXAMEN **BP**	Spécialité **AGENT TECHNIQUE DE PRÉVENTION ET DE SÉCURITÉ**				
Epreuve **E1 : INTERVENTION SUR UN SITE - *E1a : PRISE EN CHARGE D'UN SITE***					
Session : 2005	Repère : D1	Echelle : 1/200	Durée : 3 h 00	Coeff. : 4	Folio : 12/12
ACADÉMIE DE :			**SUJET - DOSSIER N°2**		

Copyright © 2026 FormaV. Tous droits réservés.

Ce document a été élaboré par FormaV© avec le plus grand soin afin d'accompagner chaque apprenant vers la réussite de ses examens. Son contenu (textes, graphiques, méthodologies, tableaux, exercices, concepts, mises en forme) constitue une œuvre protégée par le droit d'auteur.

Toute copie, partage, reproduction, diffusion ou mise à disposition, même partielle, gratuite ou payante, est strictement interdite sans accord préalable et écrit de FormaV©, conformément aux articles L.111-1 et suivants du Code de la propriété intellectuelle. Dans une logique anti-plagiat, FormaV© se réserve le droit de vérifier toute utilisation illicite, y compris sur les plateformes en ligne ou sites tiers.

En utilisant ce document, vous vous engagez à respecter ces règles et à préserver l'intégrité du travail fourni. La consultation de ce document est strictement personnelle.

Merci de respecter le travail accompli afin de permettre la création continue de ressources pédagogiques fiables et accessibles.