



Ce document a été mis en ligne par l'organisme [FormaV](#)®

Toute reproduction, représentation ou diffusion, même partielle, sans autorisation préalable, est strictement interdite.

Pour en savoir plus sur nos formations disponibles, veuillez visiter :

[www.formav.co/explorer](http://www.formav.co/explorer)

**BREVET PROFESSIONNEL  
AGENT TECHNIQUE DE PREVENTION ET DE SECURITE**

**DOSSIER II  
DOSSIER DE TRAVAIL**

Ce dossier contient 7 folios, page de garde comprise.

**Assurez vous que le dossier qui vous a été remis est bien complet  
avant de commencer l'épreuve.**

PREVENTION ET LUTTE CONTRE L'INCENDIE ..... /24 points

RÉGLEMENTATION I.C.P.E..... / 7 points

PRÉVENTION CONTRE LA MALVEILLANCE ..... /29 points

**TOTAL..... /60 points**

<b>BREVET PROFESSIONNEL</b>		<b>AGENT TECHNIQUE DE PREVENTION ET DE SECURITE</b>		
<b>Epreuve E1 : INTERVENTION SUR UN SITE – E1.A : PRISE EN CHARGE D'UN SITE</b>				
Session 2004	Repère DII	Durée : 3 h 00	Coeff. 4	Page 1 sur 7
<b>ACADEMIE DE</b>		<b>Dossier II : Dossier de travail</b>		

## Partie 1 : Incendie

### 1) DÉTECTION INCENDIE

Pour l'ensemble de cette partie, il ne sera pas tenu compte des coûts de revient

La nouvelle unité de production va être équipée d'un système de sécurité incendie.

L'installateur sélectionné par la direction propose 2 types de détecteurs : des optiques de fumée ou des optiques de flamme.

a) Avantages et inconvénients de ces deux technologies en fonction de leur localisation .(6 points)

#### Détecteur optique de fumée

	Atelier de Production	Zone de stockage « entrepôt »
<b>Avantages</b>		
<b>Inconvénients</b>		

#### Détecteur optique de flamme

	Atelier de Production	Zone de stockage « entrepôt »
<b>Avantages</b>		
<b>Inconvénients</b>		

\_\_\_\_\_ / 6

<b>BREVET PROFESSIONNEL</b>		<b>AGENT TECHNIQUE DE PREVENTION ET DE SECURITE</b>		
<b>Epreuve E1 : INTERVENTION SUR UN SITE – E1.A : PRISE EN CHARGE D'UN SITE</b>				
Session 2004	Repère DII	Durée : 3 h 00	Coeff. 4	Page 2 sur 7
<b>ACADEMIE DE</b>		<b>Dossier II : Dossier de travail</b>		

**b) Détecteurs préconisés , par type de local. (2 points)**

Atelier de Production	Zone de stockage « entrepôt »
_____	_____
_____	_____
_____	_____

\_\_\_\_\_/2

**c) Local administratif qui devra faire l'objet d'une étude plus particulière en ce qui concerne le choix des détecteurs. (2 points)**

\_\_\_\_\_/2

**2) IMPLANTATION DES EXTINCTEURS**

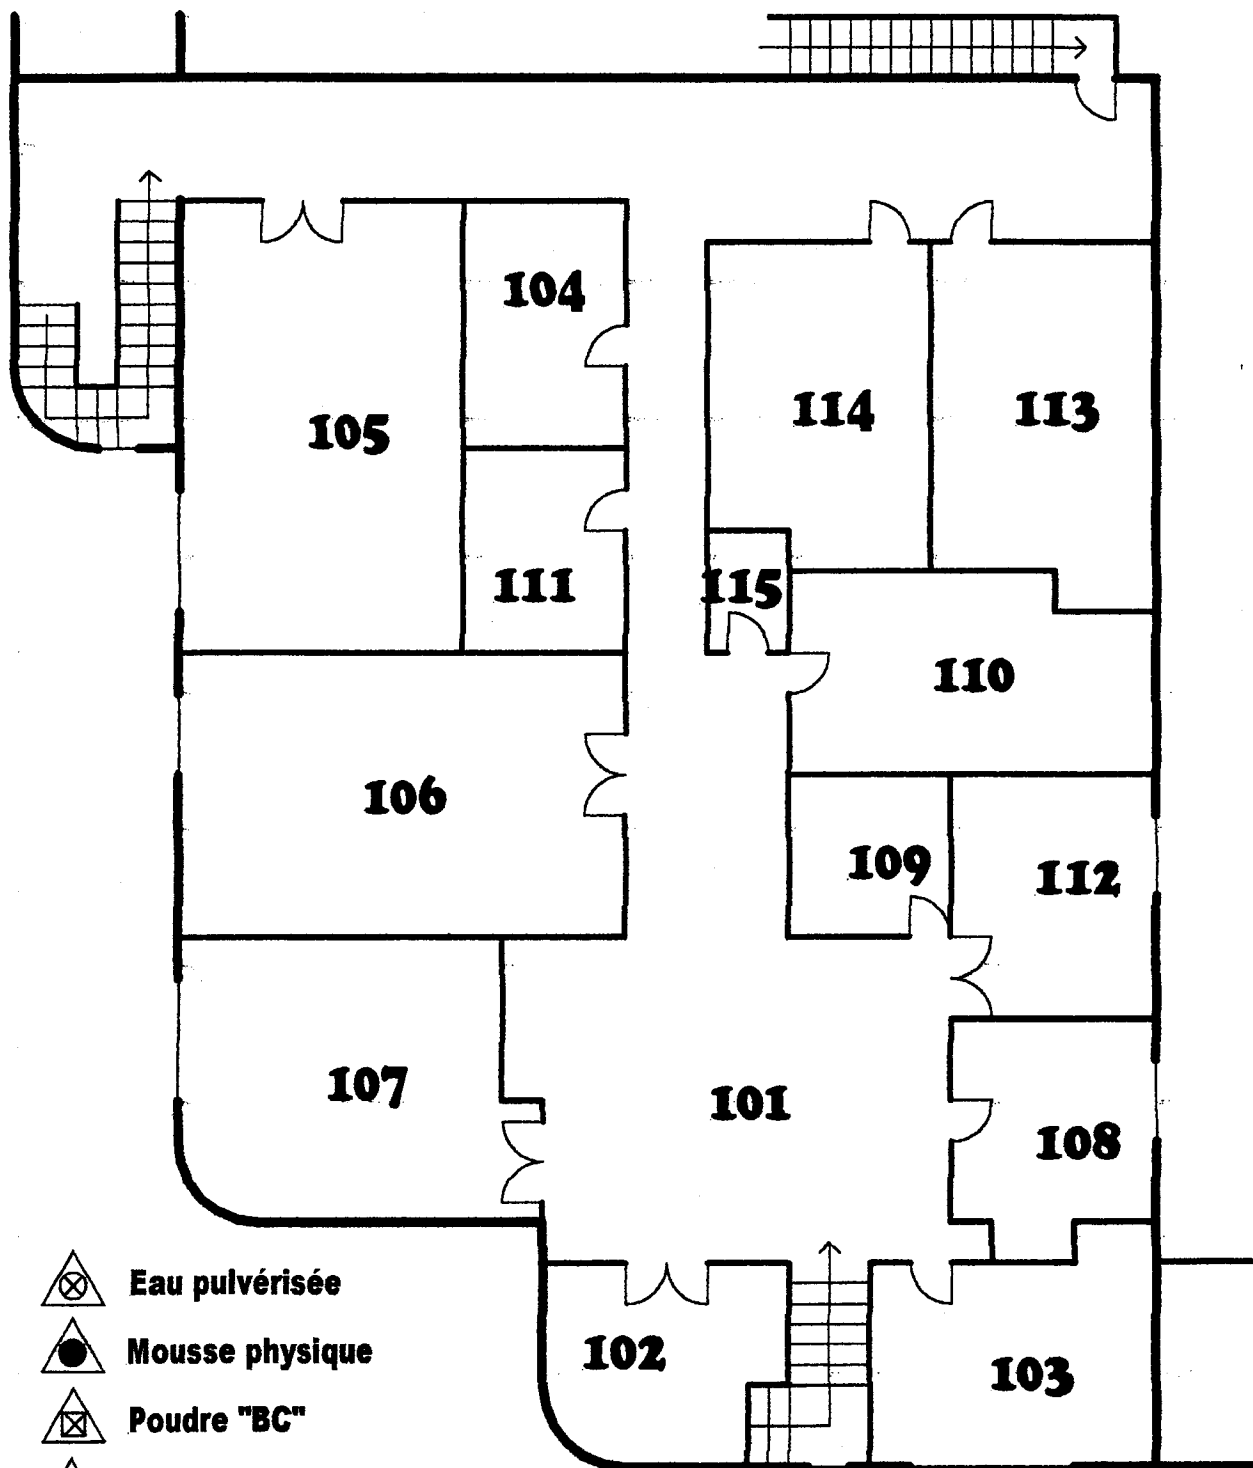
**a) Classement des pièces du premier étage en "activités industrielles" et "activités tertiaires". (6 points)**







Numéros des pièces Du local administratif (1 <sup>er</sup> étage)	Classement « Activités industrielles »	Classement « Activités tertiaires »
101	_____	_____
102	_____	_____
103	_____	_____
104	_____	_____
105	_____	_____
106	_____	_____
107	_____	_____
108	_____	_____
109	_____	_____
110	_____	_____
111	_____	_____
112	_____	_____
113	_____	_____
114	_____	_____
115	_____	_____

\_\_\_\_\_/6

<b>BREVET PROFESSIONNEL</b>		<b>AGENT TECHNIQUE DE PREVENTION ET DE SECURITE</b>		
<b>Epreuve E1 : INTERVENTION SUR UN SITE – E1.A : PRISE EN CHARGE D'UN SITE</b>				
Session 2004	Repère DII	Durée : 3 h 00	Coeff. 4	Page 3 sur 7
<b>ACADEMIE DE</b>		<b>Dossier II : Dossier de travail</b>		

b) Implantation des extincteurs au premier étage (locaux administratifs). (8 points)



-  Eau pulvérisée
-  Mousse physique
-  Poudre "BC"
-  Poudre polyvalente ("ABC")
-  CO2
-  Halons

Echelle : 1/150

\_\_\_\_\_ / 8

BREVET PROFESSIONNEL		AGENT TECHNIQUE DE PREVENTION ET DE SECURITE		
Epreuve E1 : INTERVENTION SUR UN SITE – E1.A : PRISE EN CHARGE D'UN SITE				
Session 2004	Repère DII	Durée : 3 h 00	Coeff. 4	Page 4 sur 7
ACADEMIE DE		Dossier II : Dossier de travail		







Copyright © 2026 FormaV. Tous droits réservés.

Ce document a été élaboré par FormaV® avec le plus grand soin afin d'accompagner chaque apprenant vers la réussite de ses examens. Son contenu (textes, graphiques, méthodologies, tableaux, exercices, concepts, mises en forme) constitue une œuvre protégée par le droit d'auteur.

Toute copie, partage, reproduction, diffusion ou mise à disposition, même partielle, gratuite ou payante, est strictement interdite sans accord préalable et écrit de FormaV®, conformément aux articles L.111-1 et suivants du Code de la propriété intellectuelle. Dans une logique anti-plagiat, FormaV® se réserve le droit de vérifier toute utilisation illicite, y compris sur les plateformes en ligne ou sites tiers.

En utilisant ce document, vous vous engagez à respecter ces règles et à préserver l'intégrité du travail fourni. La consultation de ce document est strictement personnelle.

Merci de respecter le travail accompli afin de permettre la création continue de ressources pédagogiques fiables et accessibles.