




Ce document a été mis en ligne par l'organisme [FormaV](#)®

Toute reproduction, représentation ou diffusion, même partielle, sans autorisation préalable, est strictement interdite.

Pour en savoir plus sur nos formations disponibles, veuillez visiter :



[www.formav.co/explorer](http://www.formav.co/explorer)

**PLAN de MASSE**

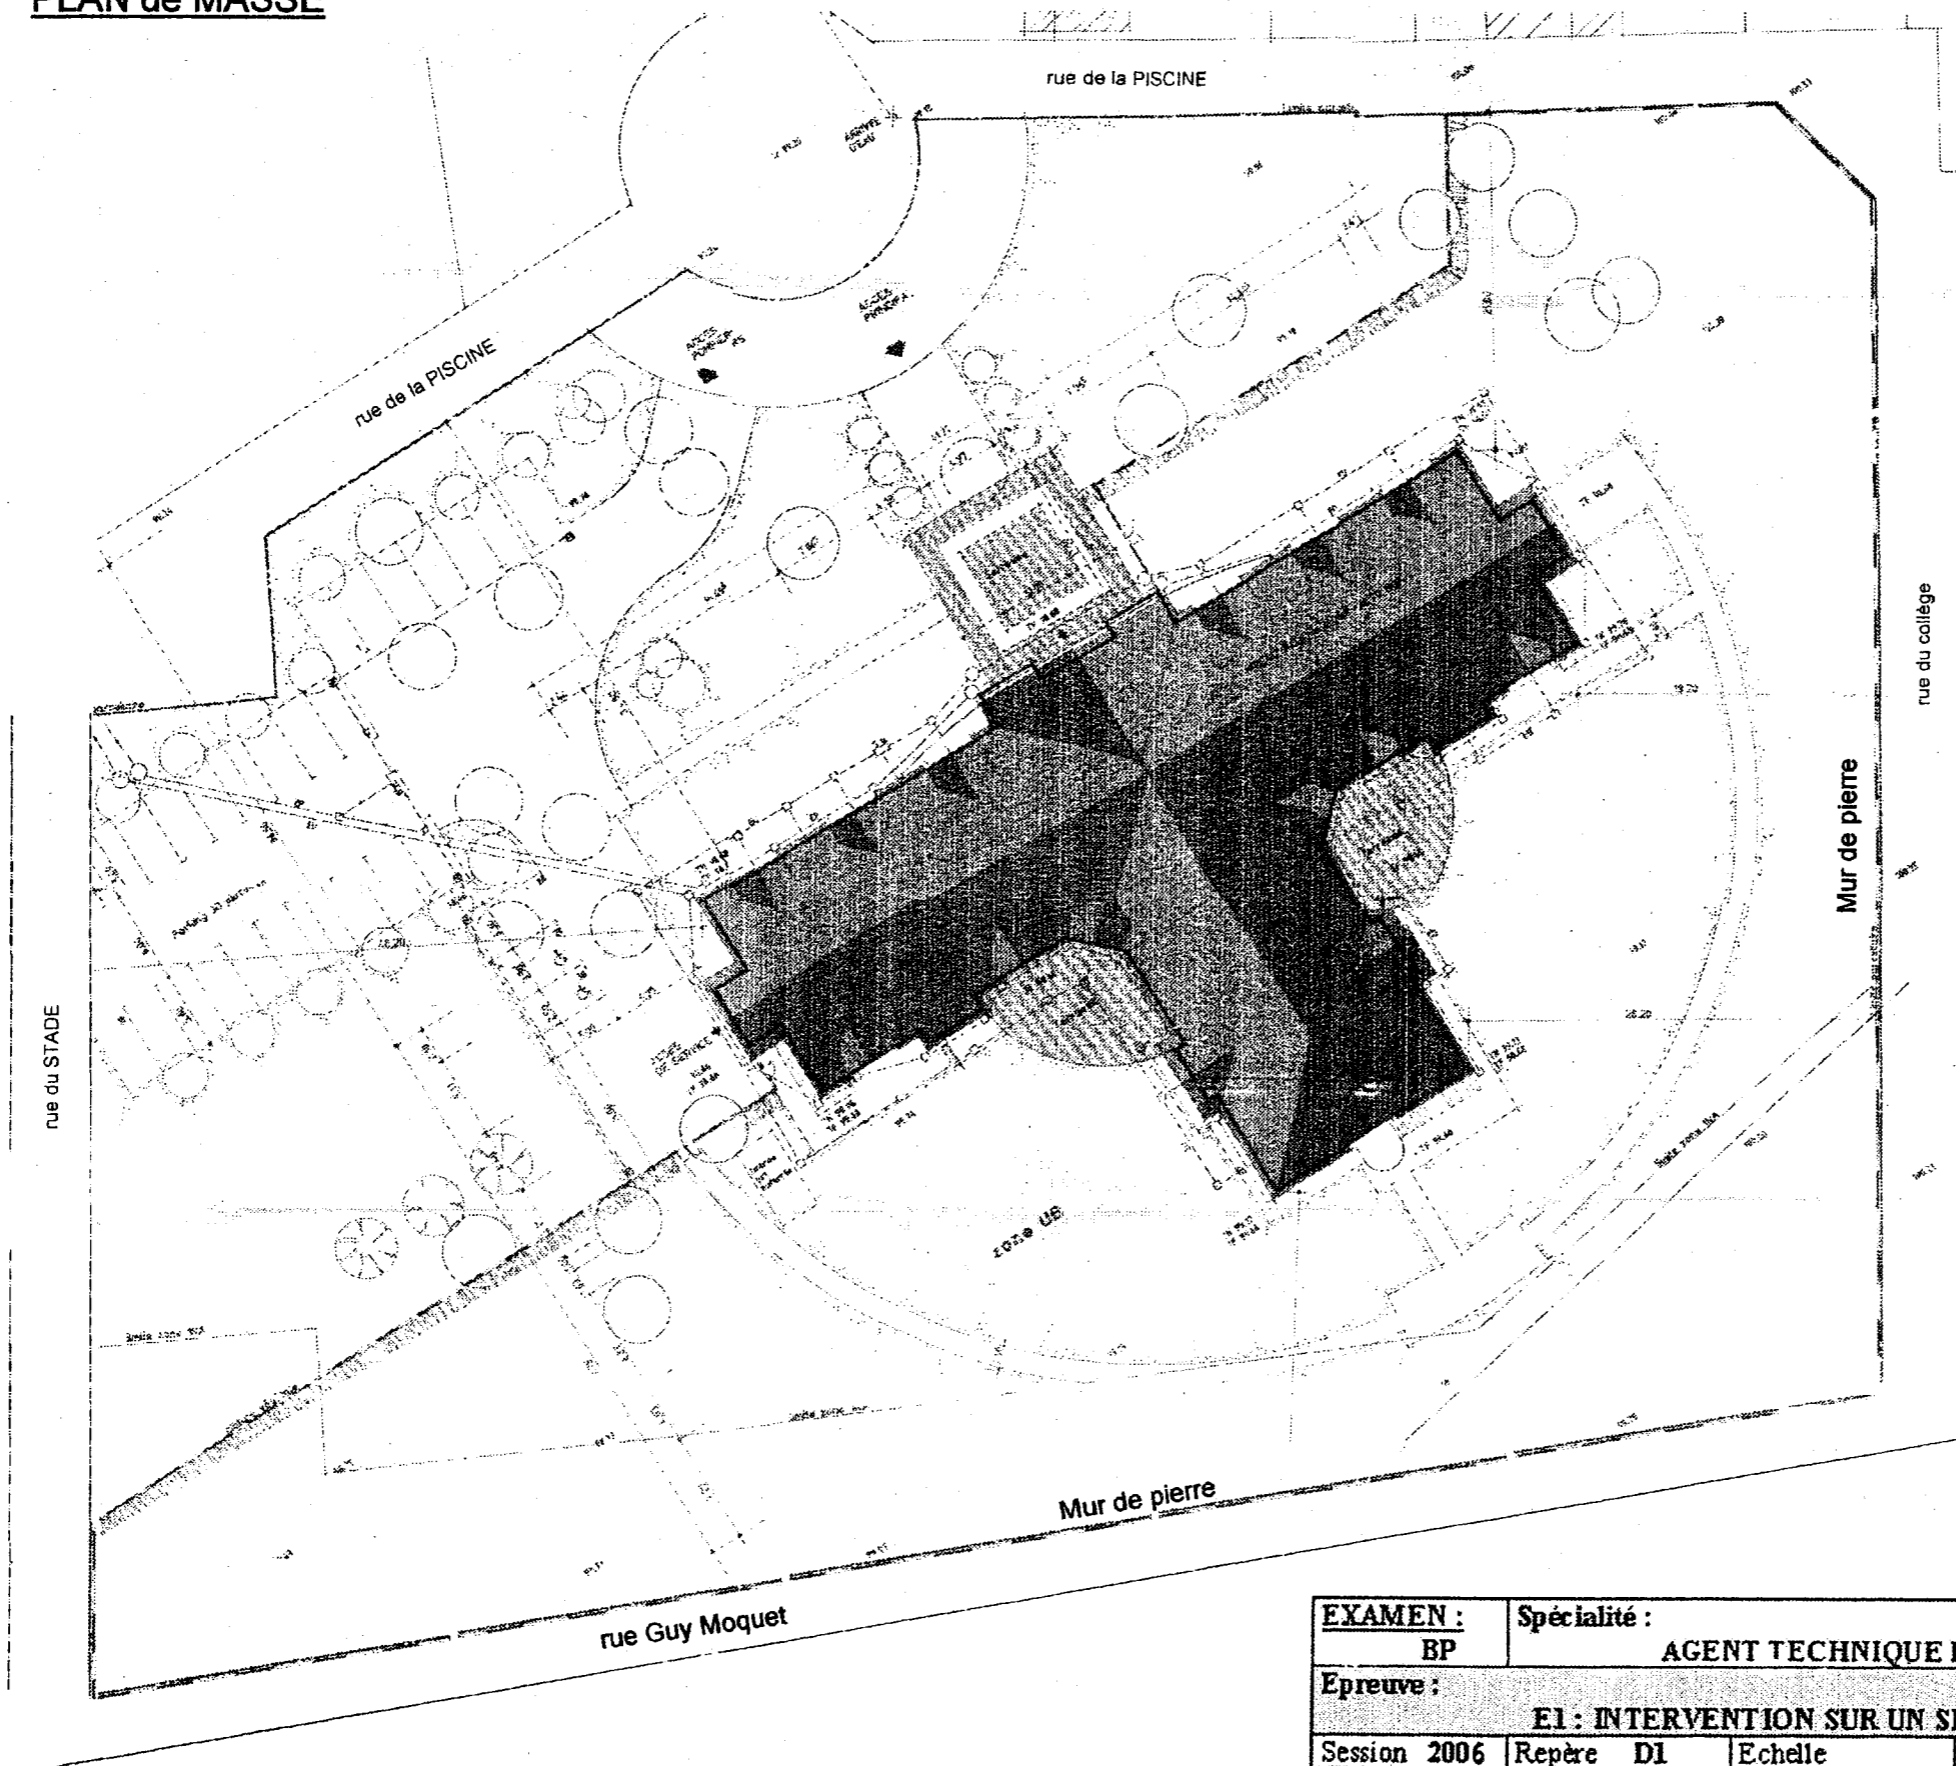


|   |   |         |                |        |
|---|---|---------|----------------|--------|
| <b>EXAMEN :</b><br>BP   | <b>Spécialité :</b><br>AGENT TECHNIQUE DE PREVENTION ET DE SECURITE |         |                |        |
| <b>Epreuve :</b><br>E1 : INTERVENTION SUR UN SITE . E1 A PRISE EN CHARGE D'UN SITE. |   |         |                |        |
| Session 2006  | Repère D1   | Echelle | Durée 3 h15 mn | Coef 4 |
| ACADEMIE DE NANCY-METZ  |   |         | Folio 1 / 5    |        |
| <b>Dossier 3 - Sous-dossier 6</b>   |   |         |                |        |

# PLAN DE SITUATION N°1: rez de chaussée

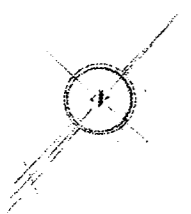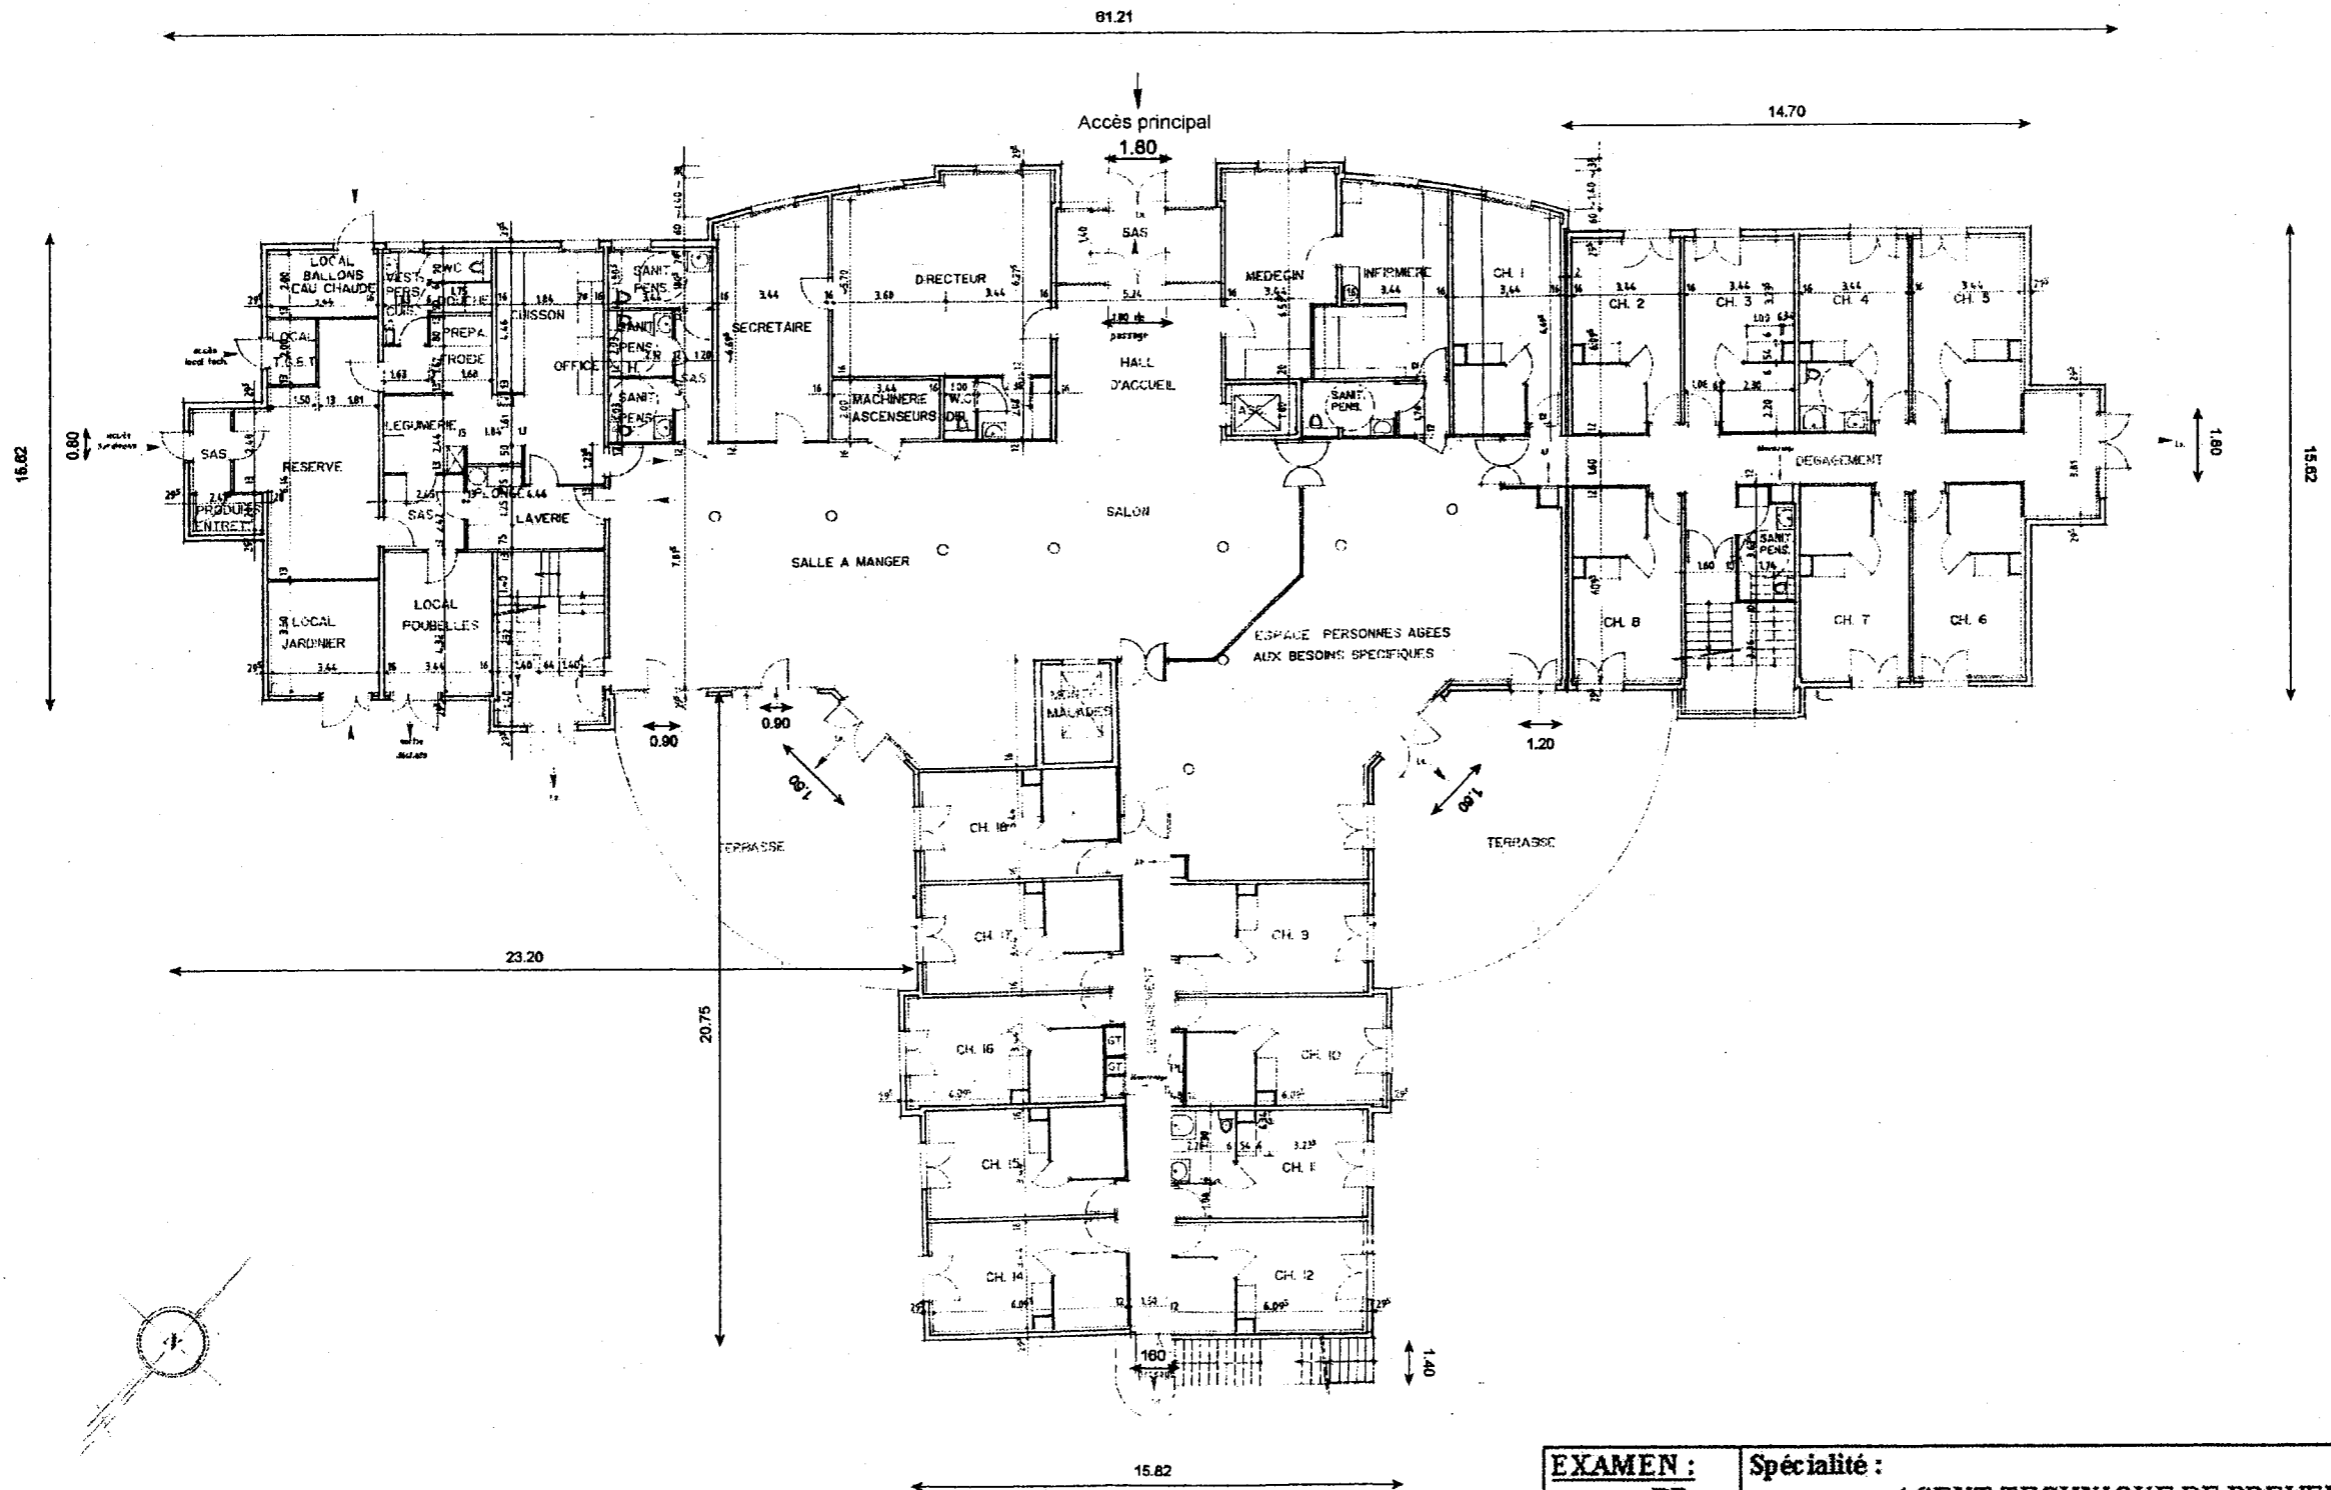



|   |           |  |                            |        |             |
|---|-----------|--|----------------------------|--------|-------------|
| <b>EXAMEN :</b>   |           | <b>Spécialité :</b>                          |                            |        |             |
| BP  |           | AGENT TECHNIQUE DE PREVENTION ET DE SECURITE |                            |        |             |
| <b>Epreuve :</b>  |           |  |                            |        |             |
| E1 : INTERVENTION SUR UN SITE . E1 A PRISE EN CHARGE D'UN SITE. |           |  |                            |        |             |
| Session 2006  | Repère D1 | Echelle                                      | Durée 3 h 15 mn            | Coef 4 | Folio 2 / 5 |
| ACADEMIE DE NANCY-METZ  |           |  | Dossier 3 - Sous-dossier 6 |        |             |

## PLAN DE SITUATION N°2: niveau r+1

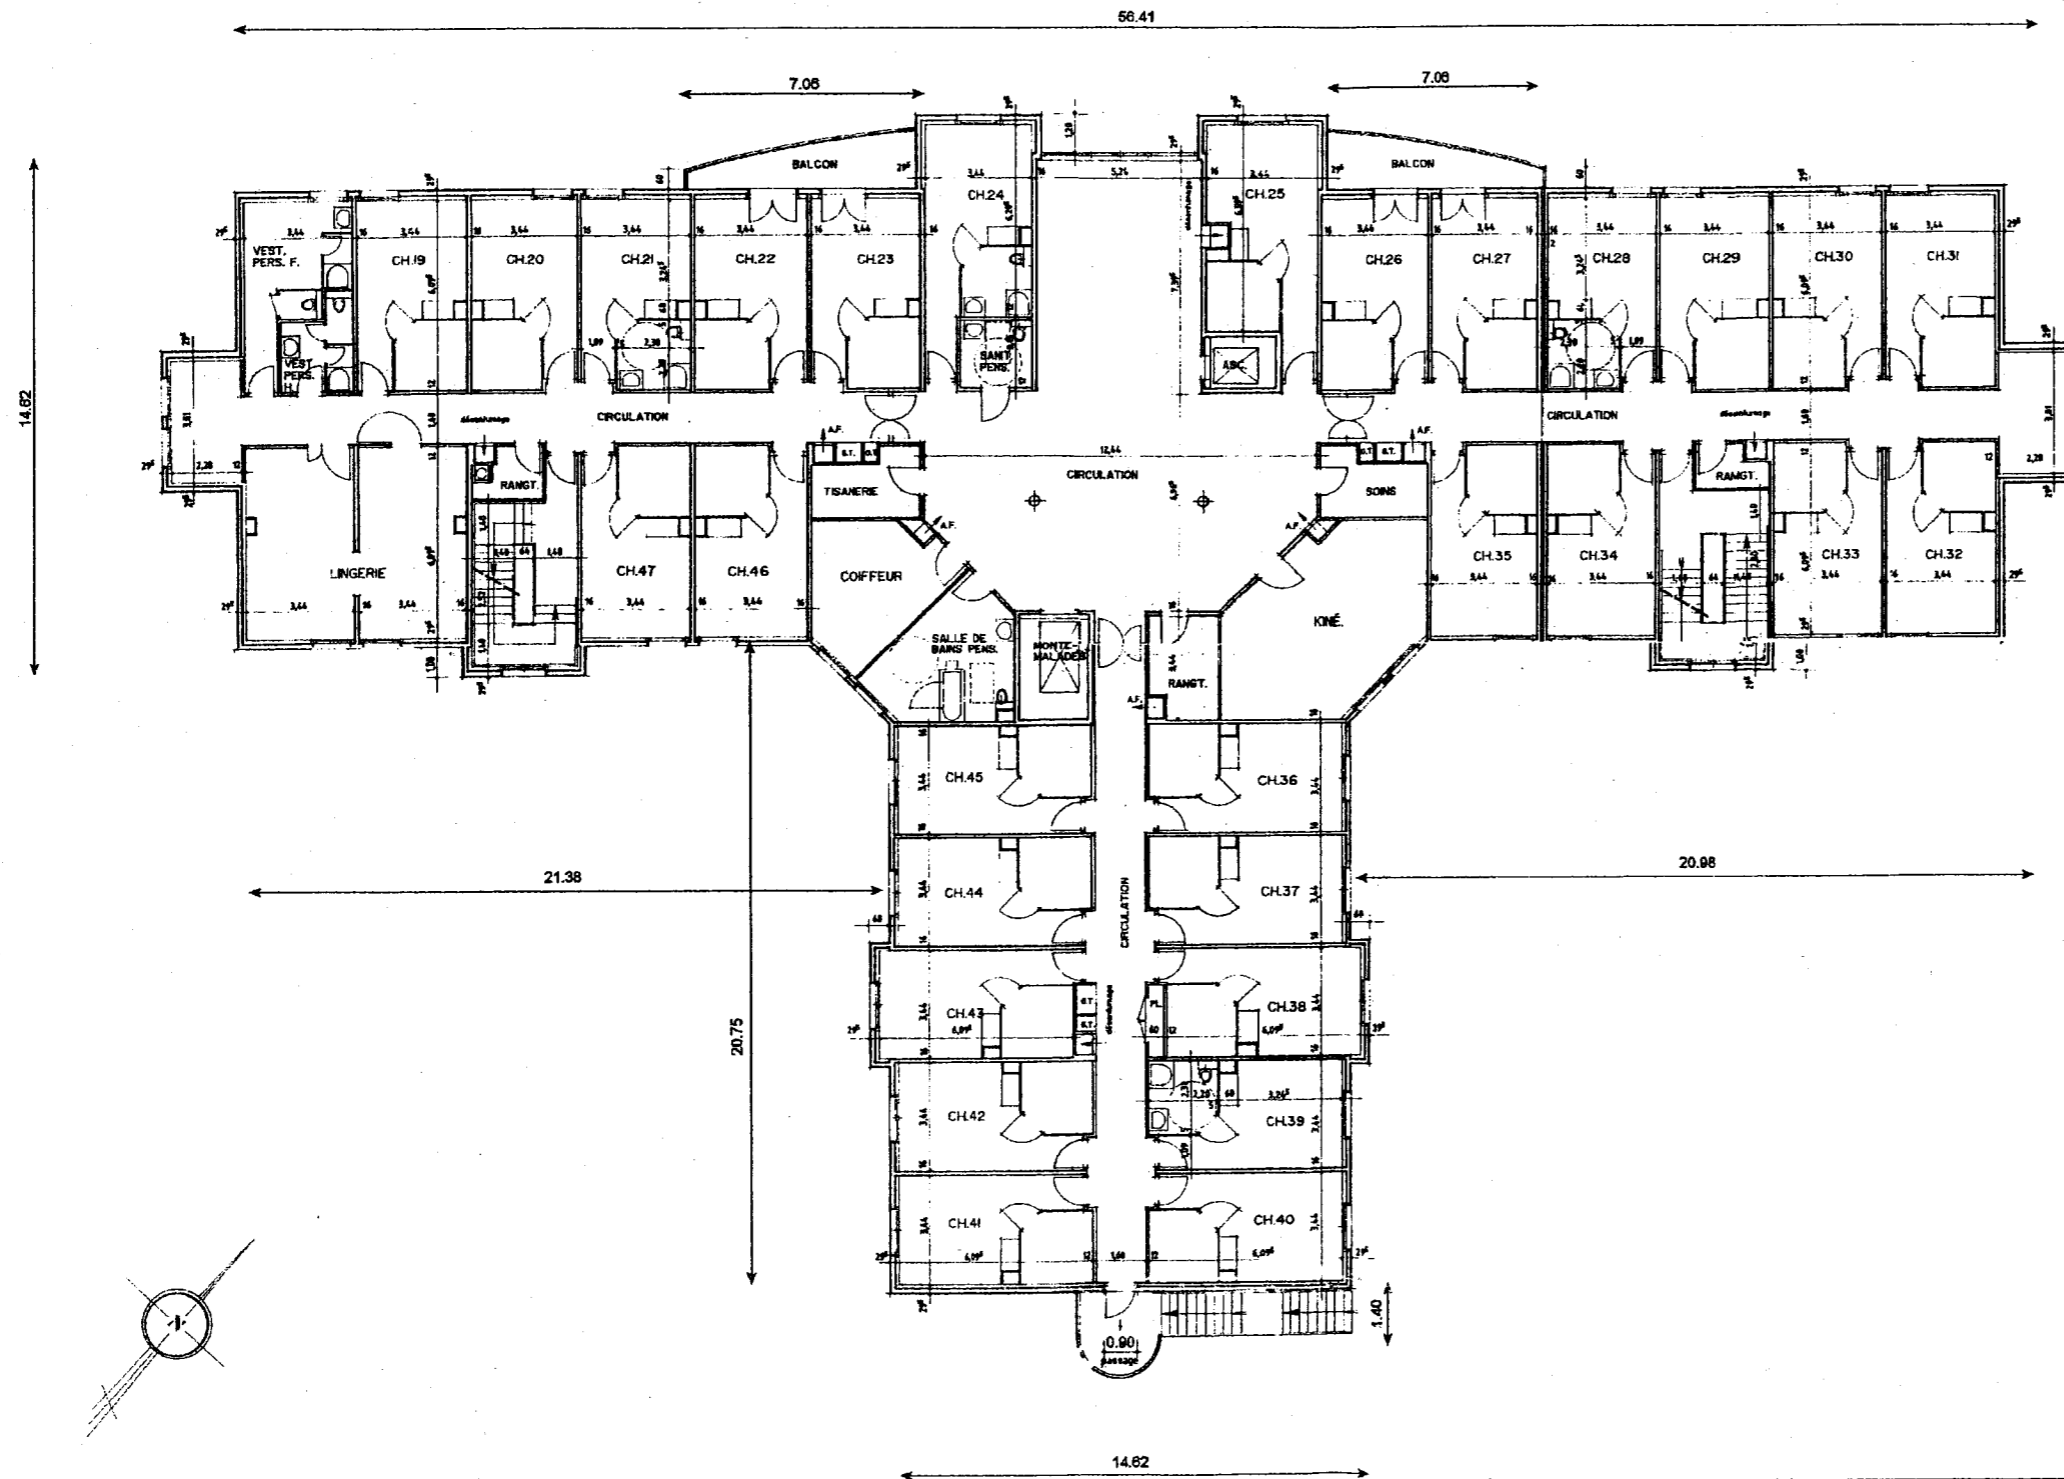


|                        |  |         |                            |        |             |
|------------------------|--|---------|----------------------------|--------|-------------|
| <b>EXAMEN :</b>        | <b>Spécialité :</b>  |         |                            |        |             |
| BP                     | AGENT TECHNIQUE DE PREVENTION ET DE SECURITE                           |         |                            |        |             |
| <b>Epreuve :</b>       | <b>E1 : INTERVENTION SUR UN SITE . E1 A PRISE EN CHARGE D'UN SITE.</b> |         |                            |        |             |
| Session 2006           | Repère DI  | Echelle | Durée 3 h 15 mn            | Coef 4 | Folio 3 / 5 |
| ACADEMIE DE NANCY-METZ |  |         | Dossier 3 - Sous-dossier 6 |        |             |

**PLAN DE SITUATION N° 3: niveau r+2**

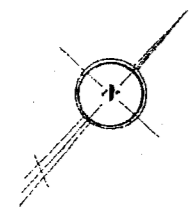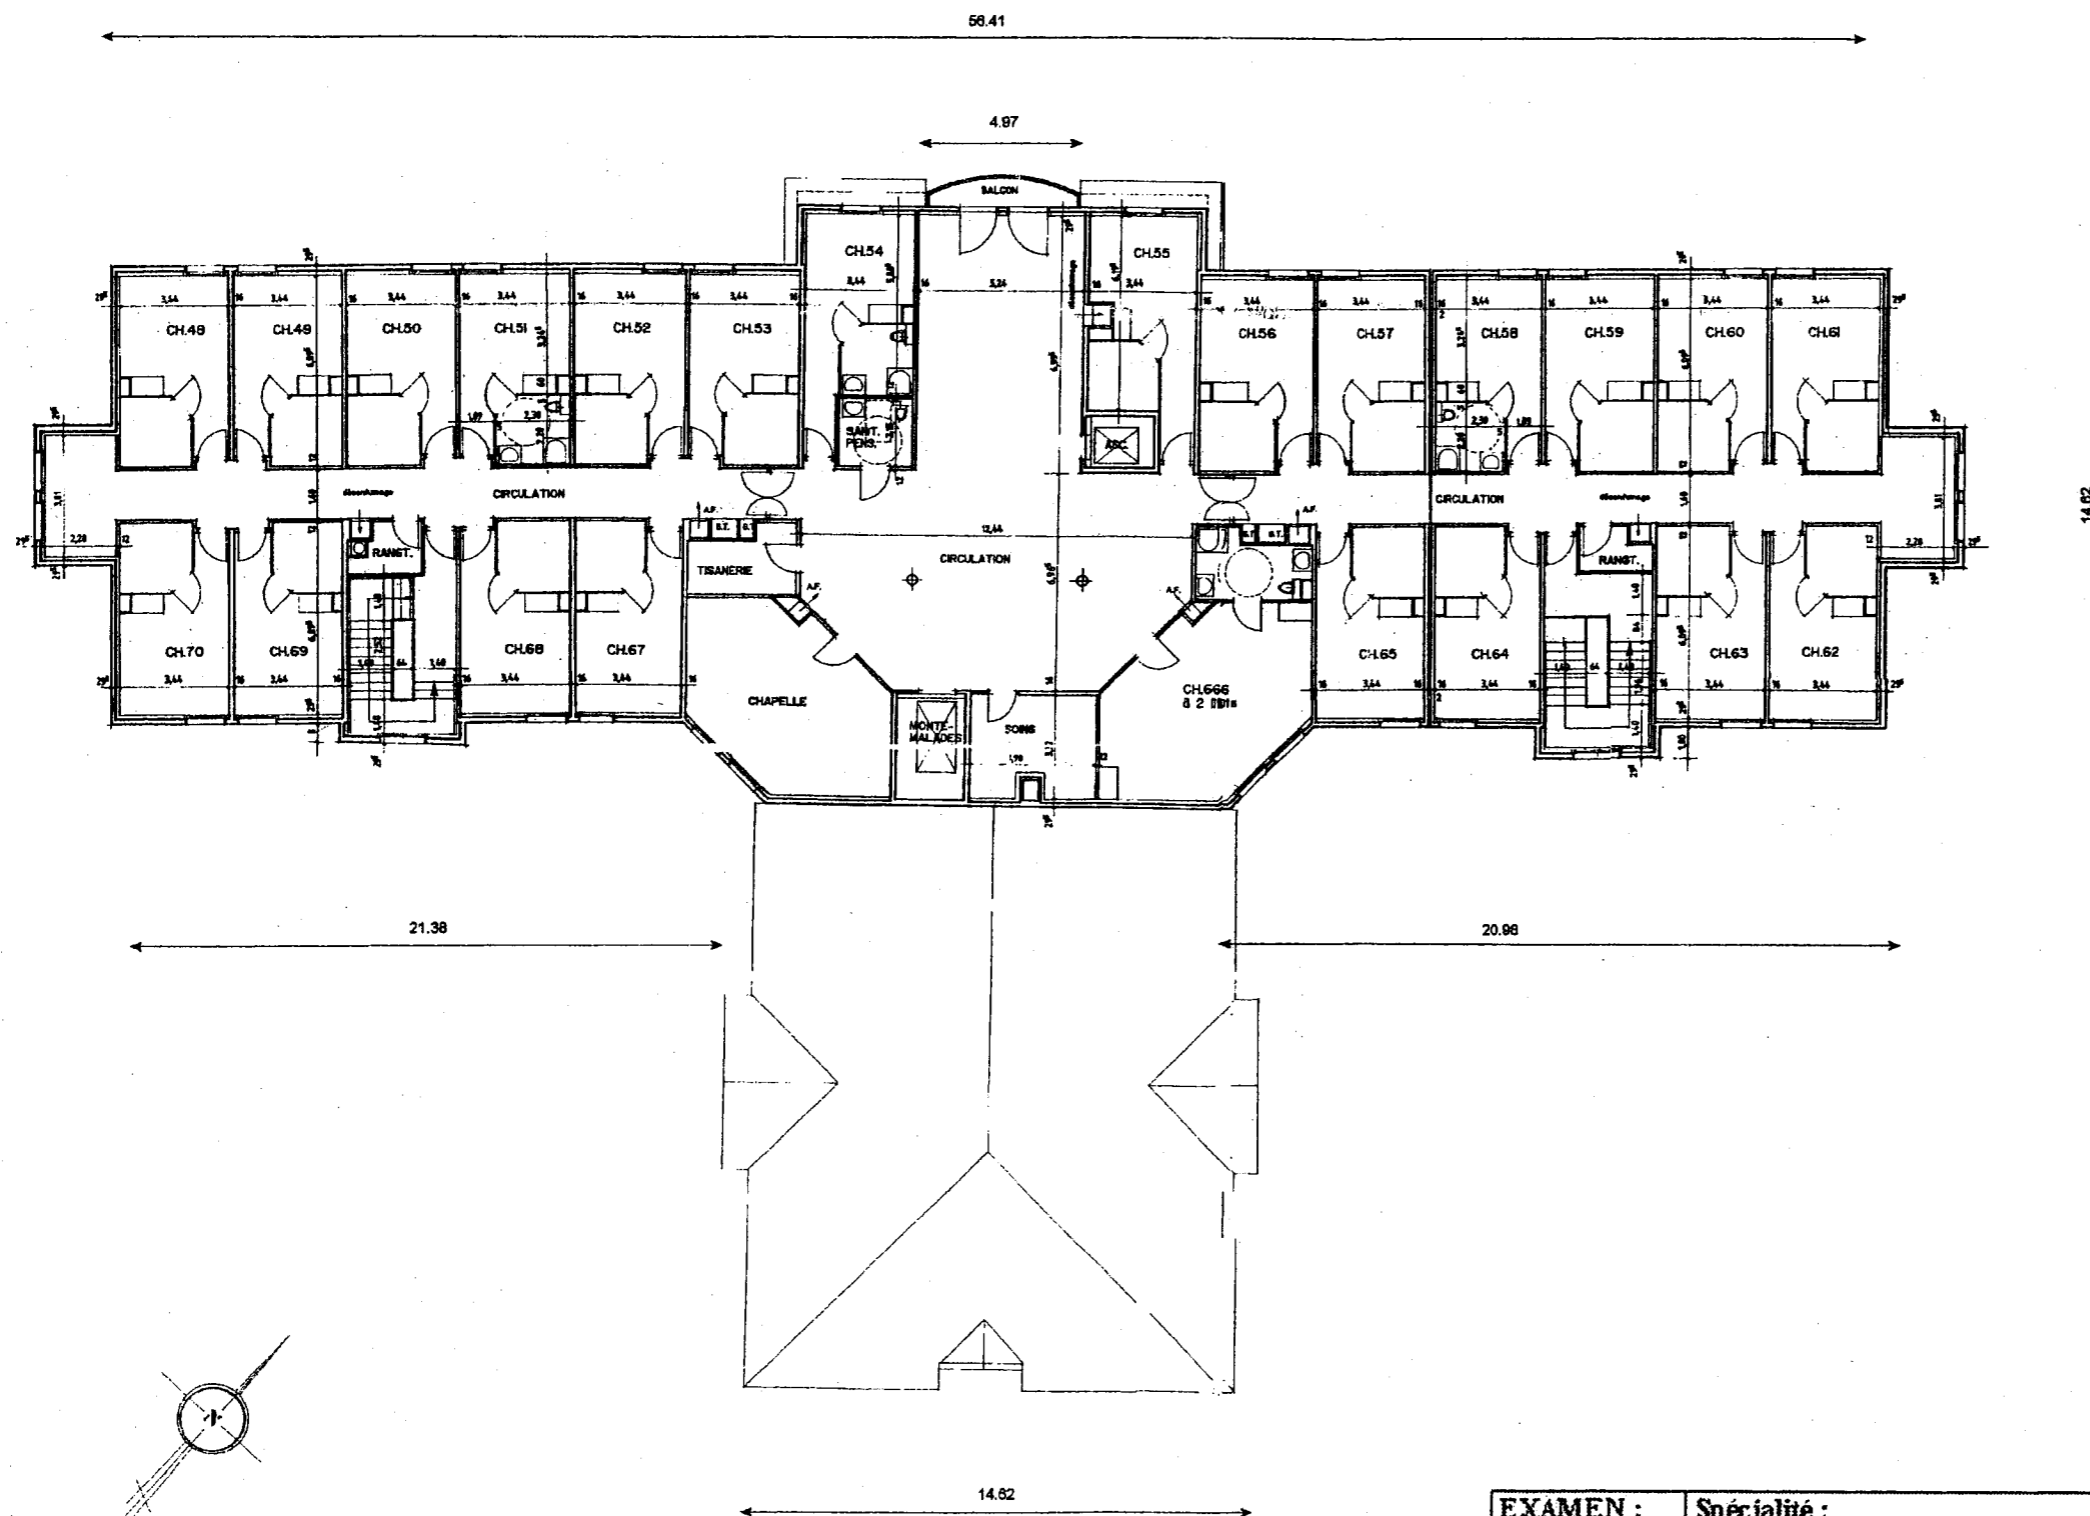


|  |   |         |                 |                                   |             |
|--|---|---------|-----------------|-----------------------------------|-------------|
| <b>EXAMEN :</b><br>BP  | <b>Spécialité :</b><br>AGENT TECHNIQUE DE PREVENTION ET DE SECURITE |         |                 |                                   |             |
| <b>Epreuve :</b><br>E1 : INTERVENTION SUR UN SITE . E1A PRISE EN CHARGE D'UN SITE. |   |         |                 |                                   |             |
| Session 2006   | Repère D1   | Echelle | Durée 3 h 15 mn | Coef 4                            | Folio 4 / 5 |
| <b>ACADEMIE DE NANCY-METZ</b>  |   |         |                 | <b>Dossier 3 - Sous-dossier 6</b> |             |

**FACADE ARRIERE SUD EST**

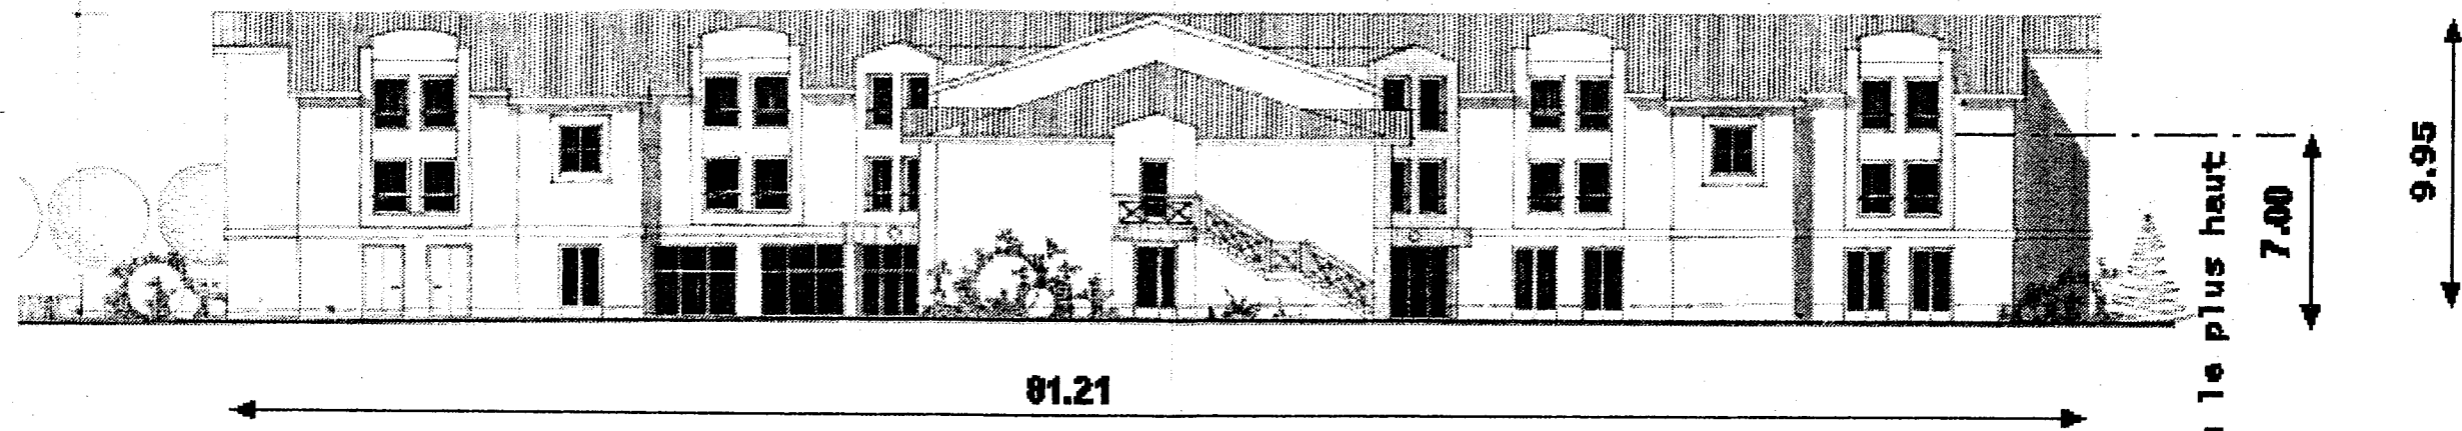

**FACADE LATERALE SUD OUEST**

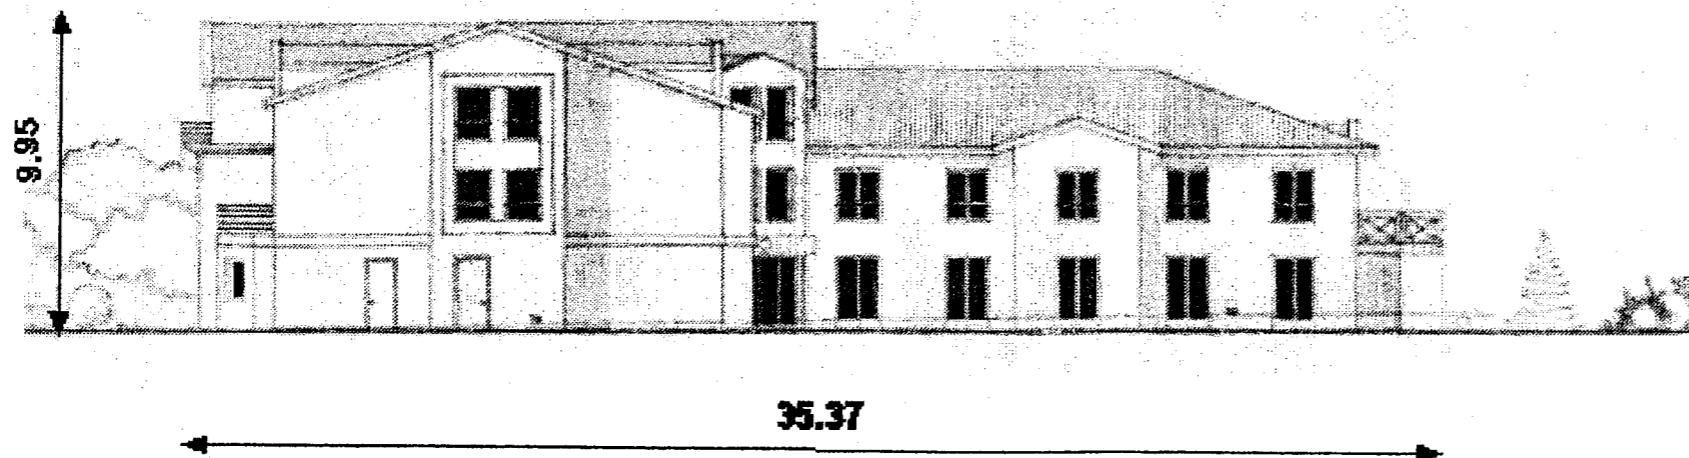

|   |   |         |                            |        |             |
|---|---|---------|----------------------------|--------|-------------|
| <b>EXAMEN :</b><br>BP   | <b>Spécialité :</b><br>AGENT TECHNIQUE DE PREVENTION ET DE SECURITE |         |                            |        |             |
| <b>Epreuve :</b><br>E1 : INTERVENTION SUR UN SITE . E1 A PRISE EN CHARGE D'UN SITE. |   |         |                            |        |             |
| Session 2006  | Repère D1   | Echelle | Durée 3 h 15 mn            | Coef 4 | Folio 5 / 5 |
| ACADEMIE DE NANCY-METZ  |   |         | Dossier 3 - Sous-dossier 6 |        |             |

Copyright © 2026 FormaV. Tous droits réservés.

Ce document a été élaboré par FormaV® avec le plus grand soin afin d'accompagner chaque apprenant vers la réussite de ses examens. Son contenu (textes, graphiques, méthodologies, tableaux, exercices, concepts, mises en forme) constitue une œuvre protégée par le droit d'auteur.

Toute copie, partage, reproduction, diffusion ou mise à disposition, même partielle, gratuite ou payante, est strictement interdite sans accord préalable et écrit de FormaV®, conformément aux articles L.111-1 et suivants du Code de la propriété intellectuelle. Dans une logique anti-plagiat, FormaV® se réserve le droit de vérifier toute utilisation illicite, y compris sur les plateformes en ligne ou sites tiers.

En utilisant ce document, vous vous engagez à respecter ces règles et à préserver l'intégrité du travail fourni. La consultation de ce document est strictement personnelle.

Merci de respecter le travail accompli afin de permettre la création continue de ressources pédagogiques fiables et accessibles.