



Ce document a été mis en ligne par l'organisme [FormaV](#)®

Toute reproduction, représentation ou diffusion, même partielle, sans autorisation préalable, est strictement interdite.


Pour en savoir plus sur nos formations disponibles, veuillez visiter :

www.formav.co/explorer

HOPITAL SAINT CEDRIC D'ANJOU

**PLAN DE
MASSE**

ECHELLE : 1/25000

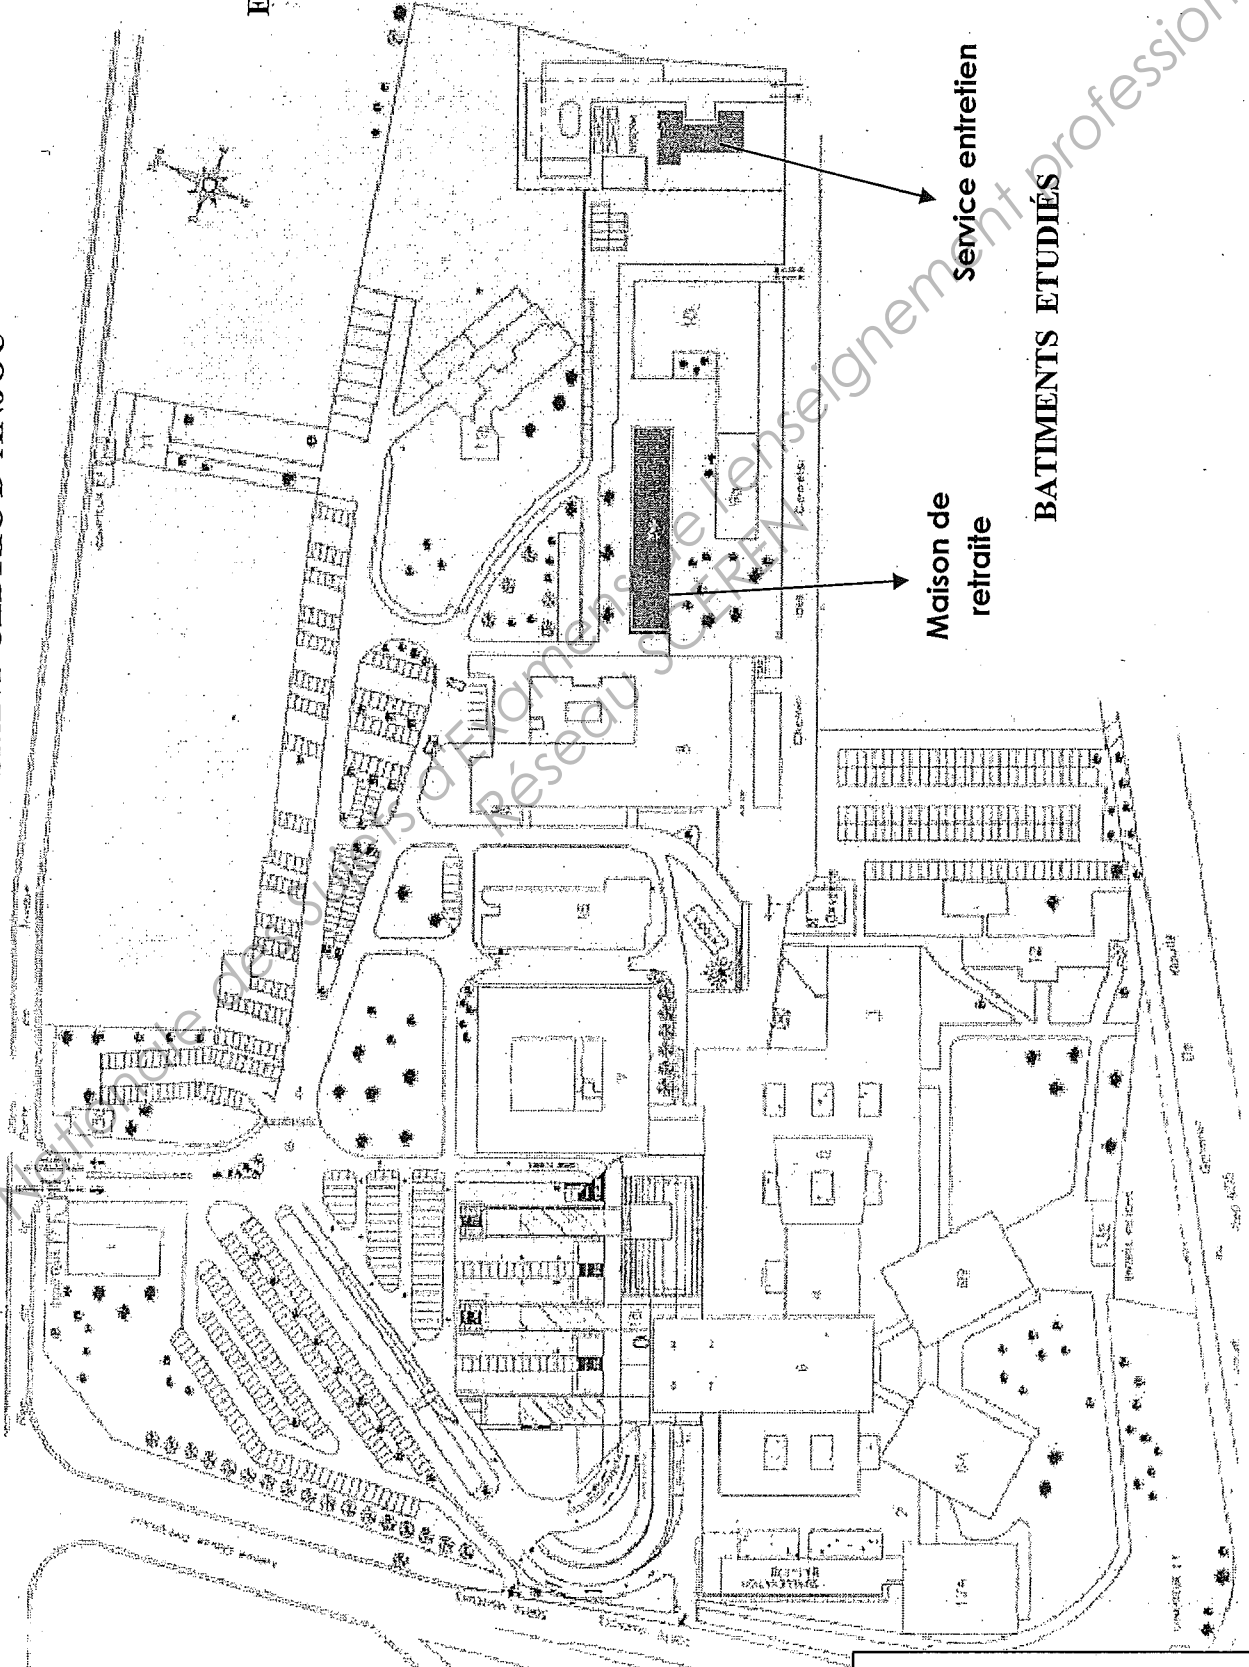


**Maison de
retraite**

Service entretien

BATIMENTS ETUDIÉS

HOPITAL SAINT CEDRIC D'ANJOU
 Bâtiment à rénover en type J
 Projet d'extension de la maison de retraite: Niveau +1

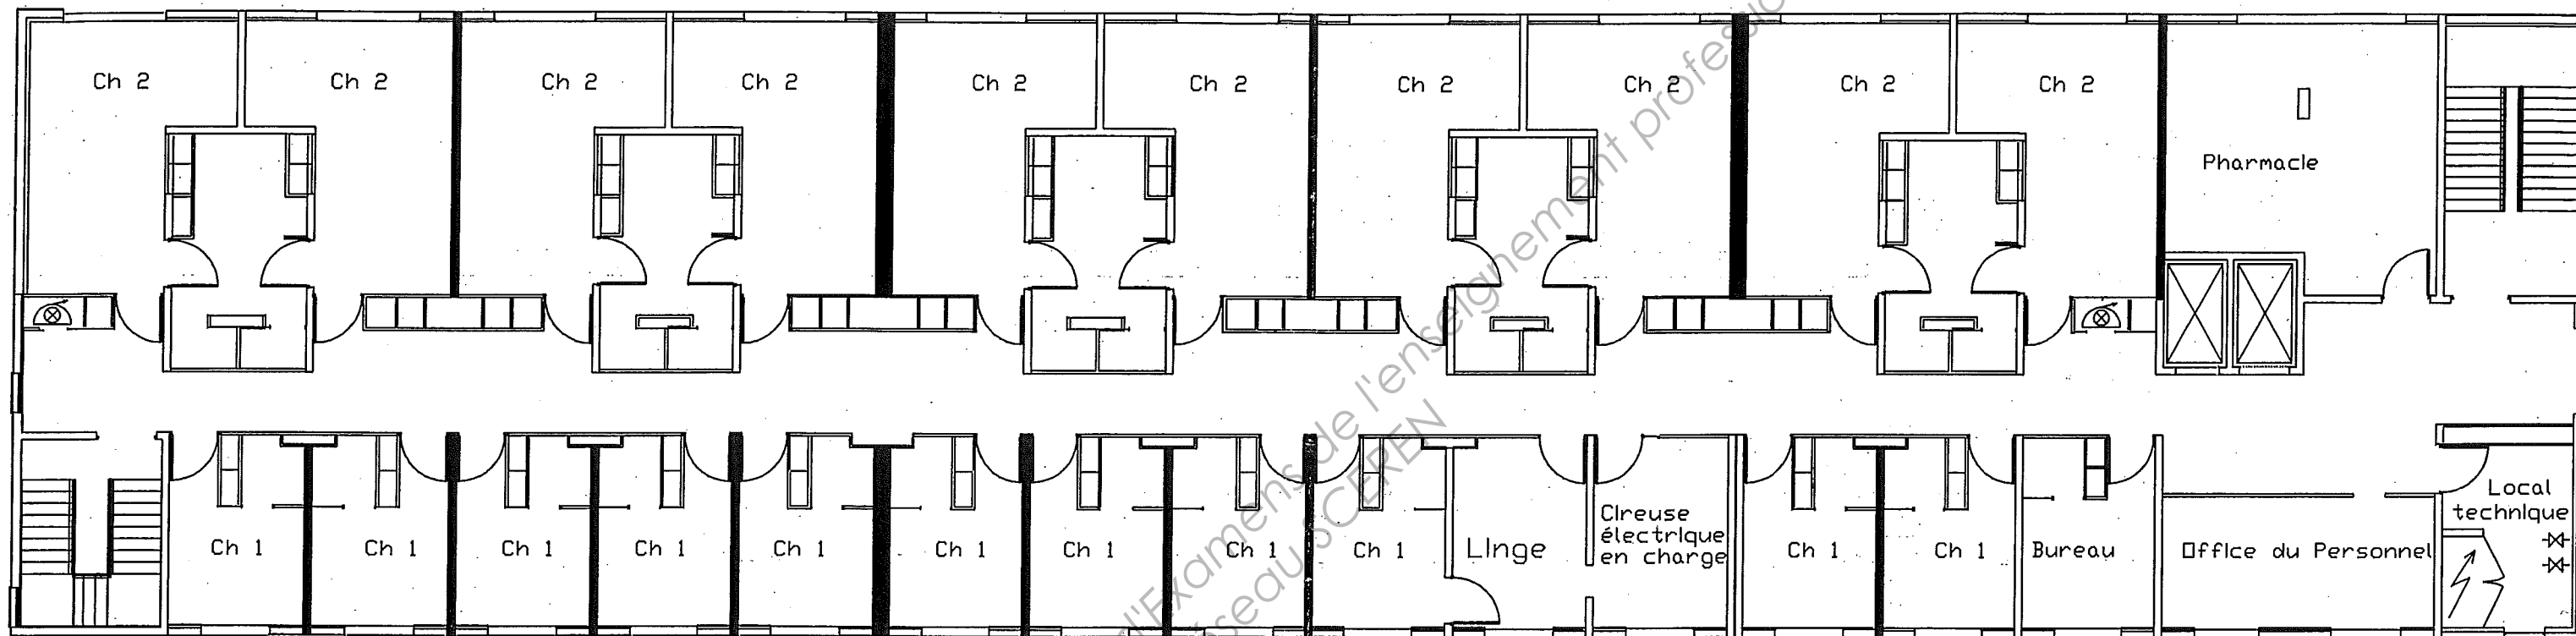


Echelle: 0 2,5 5 10 15 20m

- ▲ Extincteur 6 litres eau + additif
- ▲ Extincteur 2 kgs co²
- ▲ Extincteur à poudre abc
- ⊗ Robinet d'incendie armé
- ▨ Portes Coupes Feu
- ⌋ Déclencheur manuel
- ⌋ Commande Def

- ← Sens D'évacuation
- ⚡ Armoire Electrique
- ⊗ Coupure 0² - Coupure vide
- ch 1 Chambre à 1 lit
- ch 2 Chambre à 2 lits


- ⊠ Tableau répéteur d'alarme

⊠ ascenseur

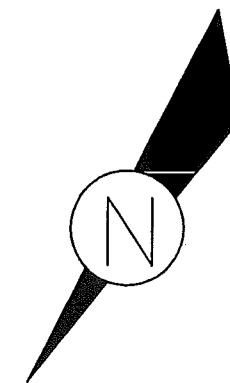

HOPITAL SAINT CEDRIC D'ANJOU
BATIMENT DU SERVICE ENTRETIEN

Echelle: 1/200

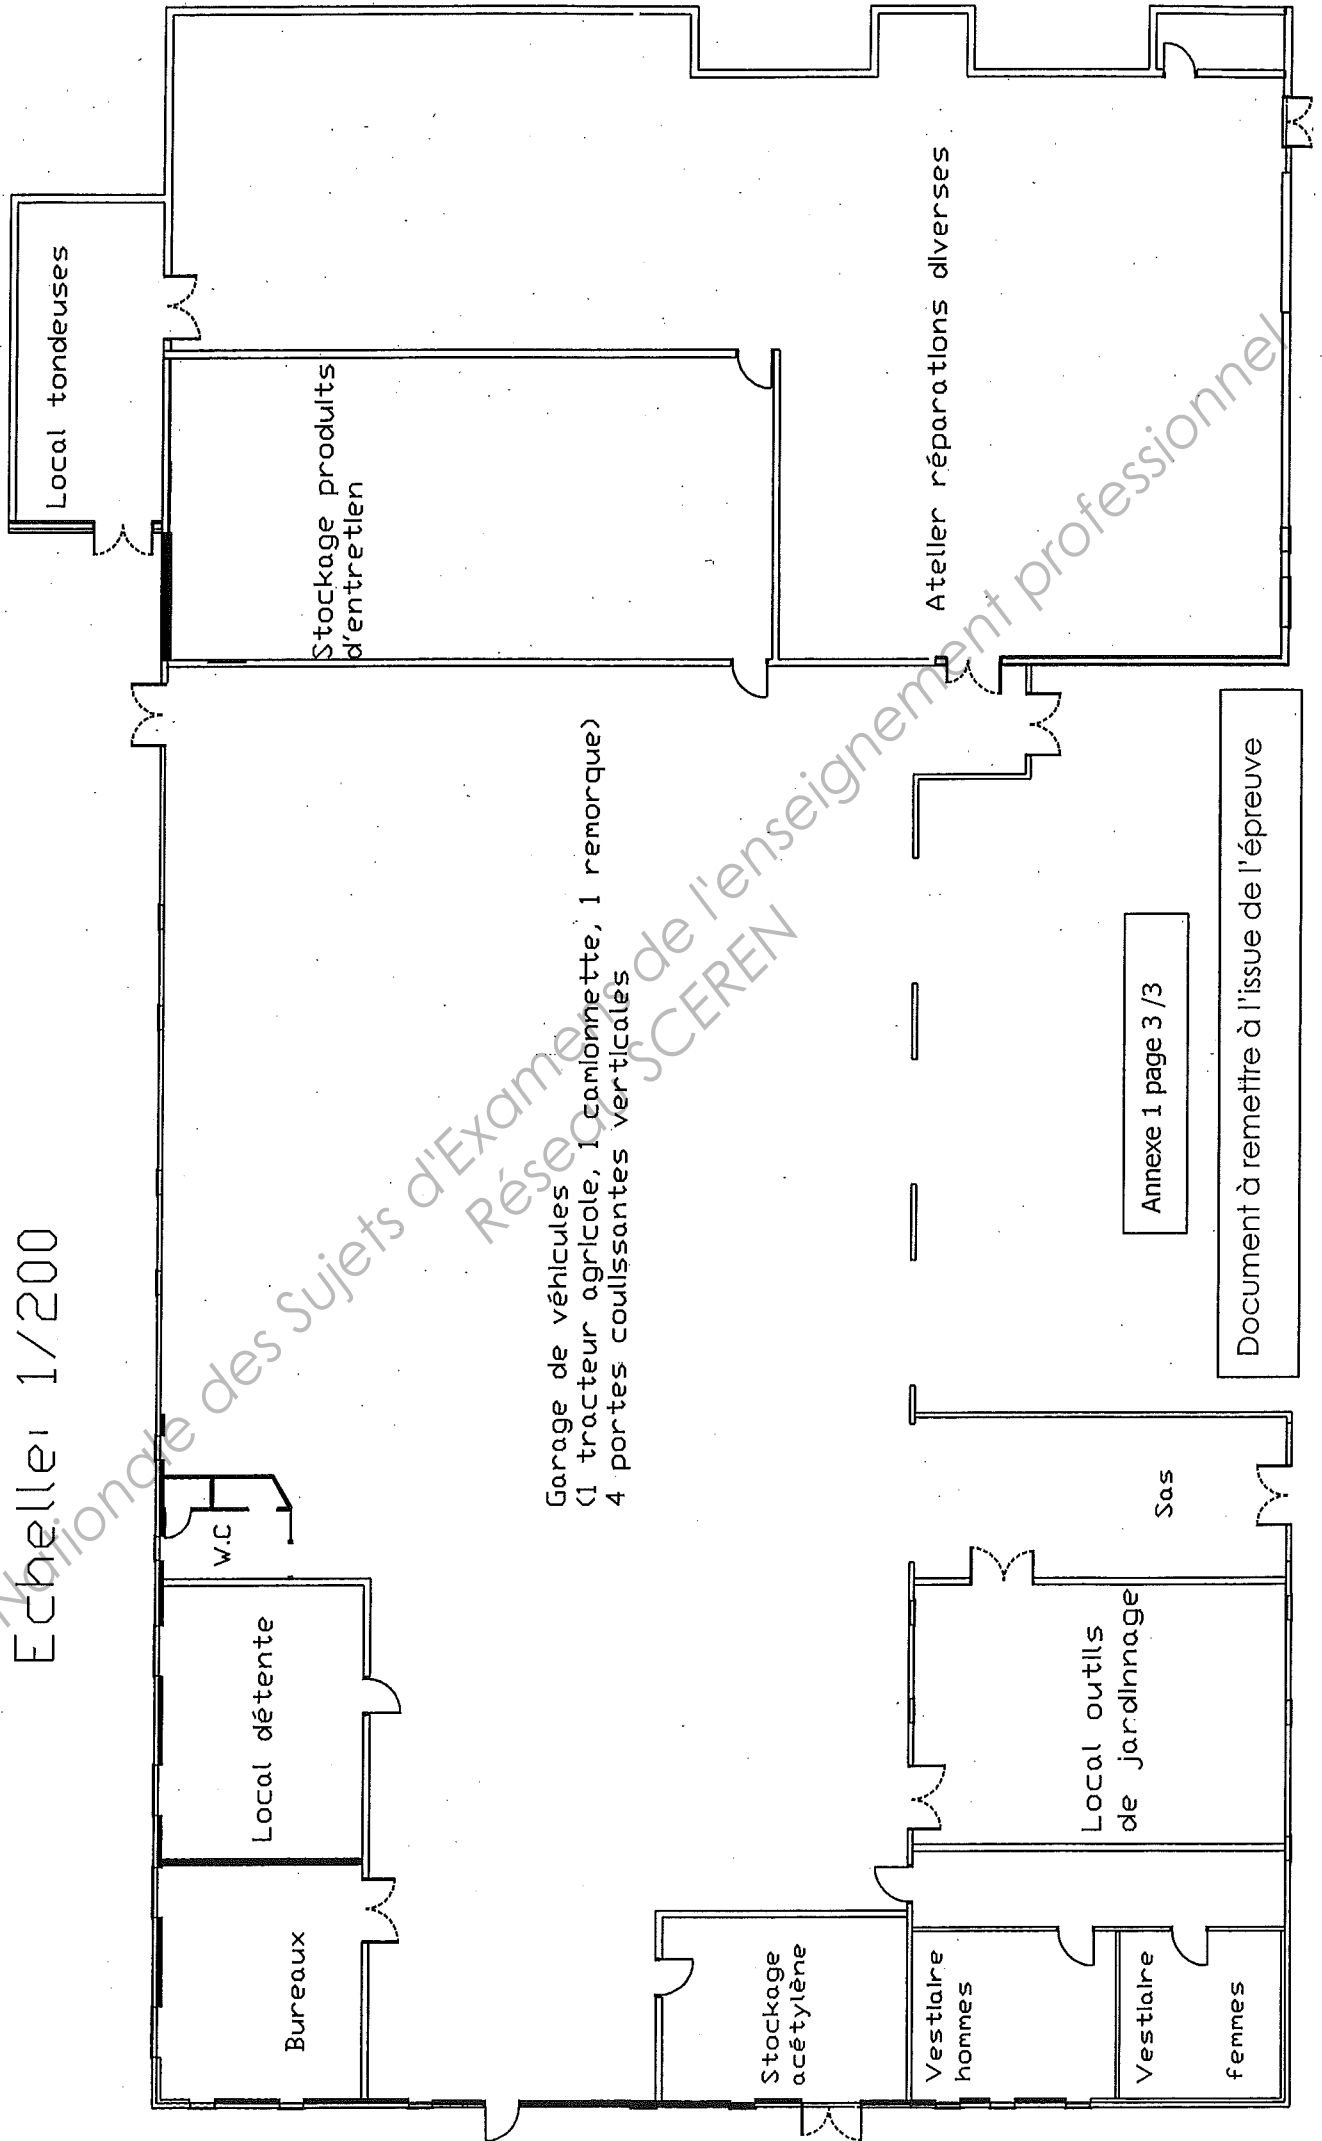

Copyright © 2026 FormaV. Tous droits réservés.

Ce document a été élaboré par FormaV® avec le plus grand soin afin d'accompagner chaque apprenant vers la réussite de ses examens. Son contenu (textes, graphiques, méthodologies, tableaux, exercices, concepts, mises en forme) constitue une œuvre protégée par le droit d'auteur.

Toute copie, partage, reproduction, diffusion ou mise à disposition, même partielle, gratuite ou payante, est strictement interdite sans accord préalable et écrit de FormaV®, conformément aux articles L.111-1 et suivants du Code de la propriété intellectuelle. Dans une logique anti-plagiat, FormaV® se réserve le droit de vérifier toute utilisation illicite, y compris sur les plateformes en ligne ou sites tiers.

En utilisant ce document, vous vous engagez à respecter ces règles et à préserver l'intégrité du travail fourni. La consultation de ce document est strictement personnelle.

Merci de respecter le travail accompli afin de permettre la création continue de ressources pédagogiques fiables et accessibles.